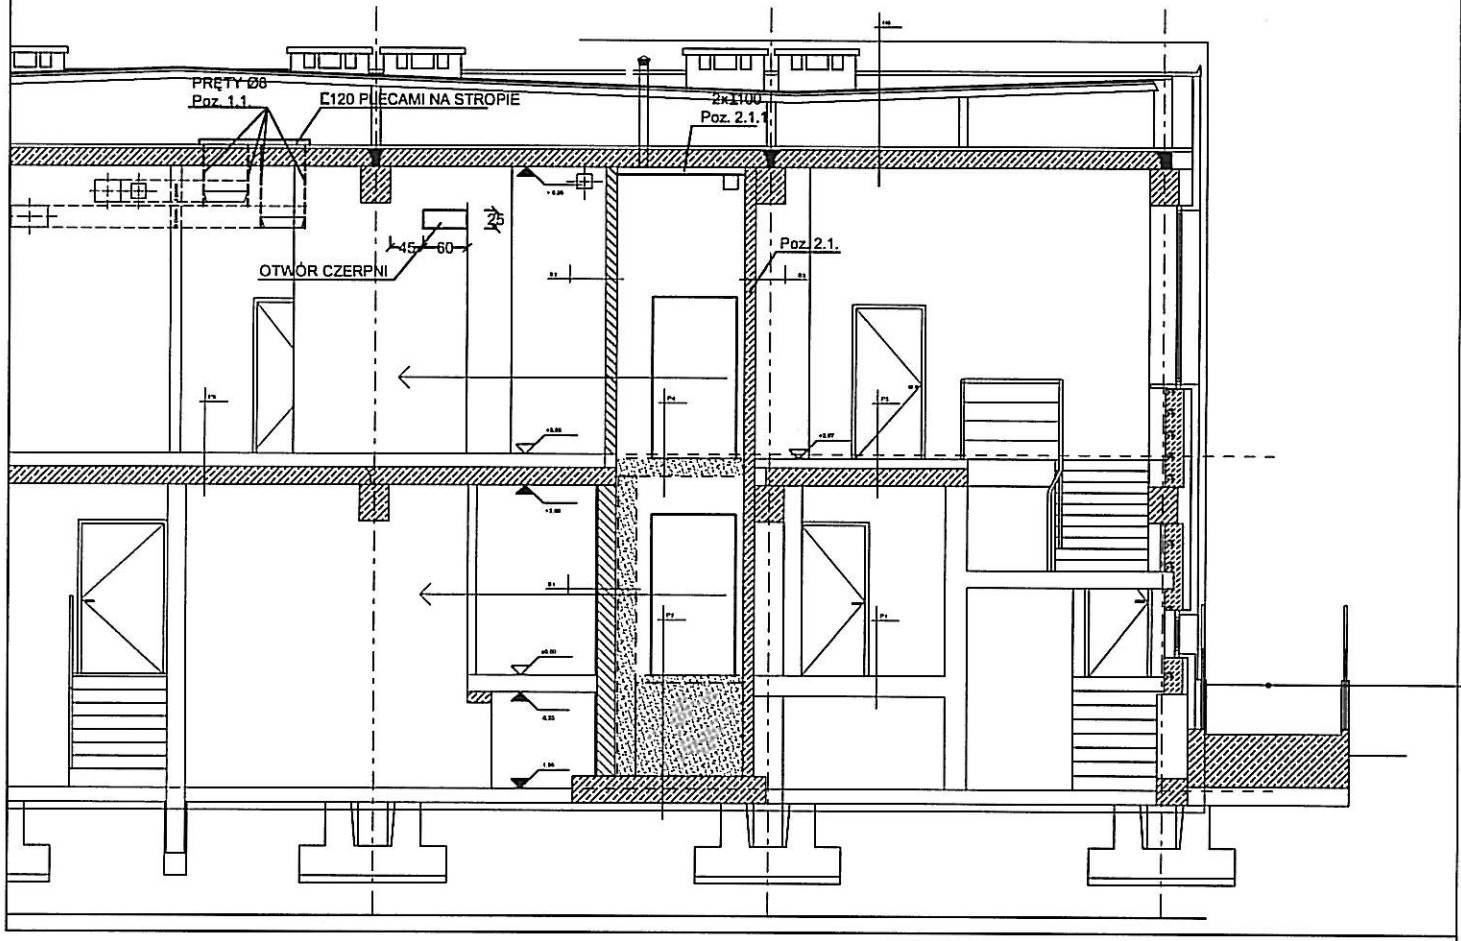

UWAGA:

+ Wszystkie wymiary na rysunku podano w centymetrach.
+ Nie należy odmierzać wymiarów bezpośrednio z rysunku. Przed przystąpieniem do robót budowlanych wszystkie wymiary należy sprawdzić na budowie!
+ Wszelkie konieczne zmiany należy ustalać z projektantami.

KOMBINAT GRUPA PROJEKTOWA
kombinat@data.pl www.kombinat.com.pl
Architekt Maciej KORNECKI
ul. Lwa 30/2
61-244 Poznań
tel. kom. +48 606 66 58 17

Imię projektant:	nr uprawnień:	podpis:
...ł. Kazimierz Grzelak	UAN 8386/50/85;WKP/BO/1378/01	
projektował:	nr uprawnień:	podpis:
...ł. Jerzy SIEMIĄTKOWSKI	UAN-7342-52/94;WKP/BO/4480/01	
rysował(a):	nr uprawnień:	podpis:
...gr Inż. Jerzy Woźniak	BN-10.9/32/; WKP/BO/5717/01	

obiekt:

REMONT, ADAPTACJA I ZMIANA SPOSOBU UŻYTKOWANIA POMIESZCZEŃ BYŁEJ STOŁÓWKI AWF NA POTRZEBY DYDAKTYCZNE ZAKŁADU GIMNASTYKI I ĆWICZEŃ MUZYCZNO - RUCHOWYCH

adres:

ul. Św. Rocha 9, 61-142 Poznań, obręb Rataje, działka nr 76/9

inwestor:

Akademia Wychowania Fizycznego im. Eugeniusza Piaseckiego, ul. Królowej Jadwigi 27/39, 61-871 Poznań

Rodzaj projektu:	branża:
ROJEKT WYKONAWCZY	ARCHITEKTURA I KONSTRUKCJA

nazwa rysunku: **PRZEKRÓJ**

nr rysunku: K7

data: Kwiecień 2013

skala: 1

Kopiowanie i rozpowszechnianie tego rysunku bez zgody autorów projektu jest zabronione