AKSONOMETRIA INSTALACJI WOD-KAN DLA PARTERU

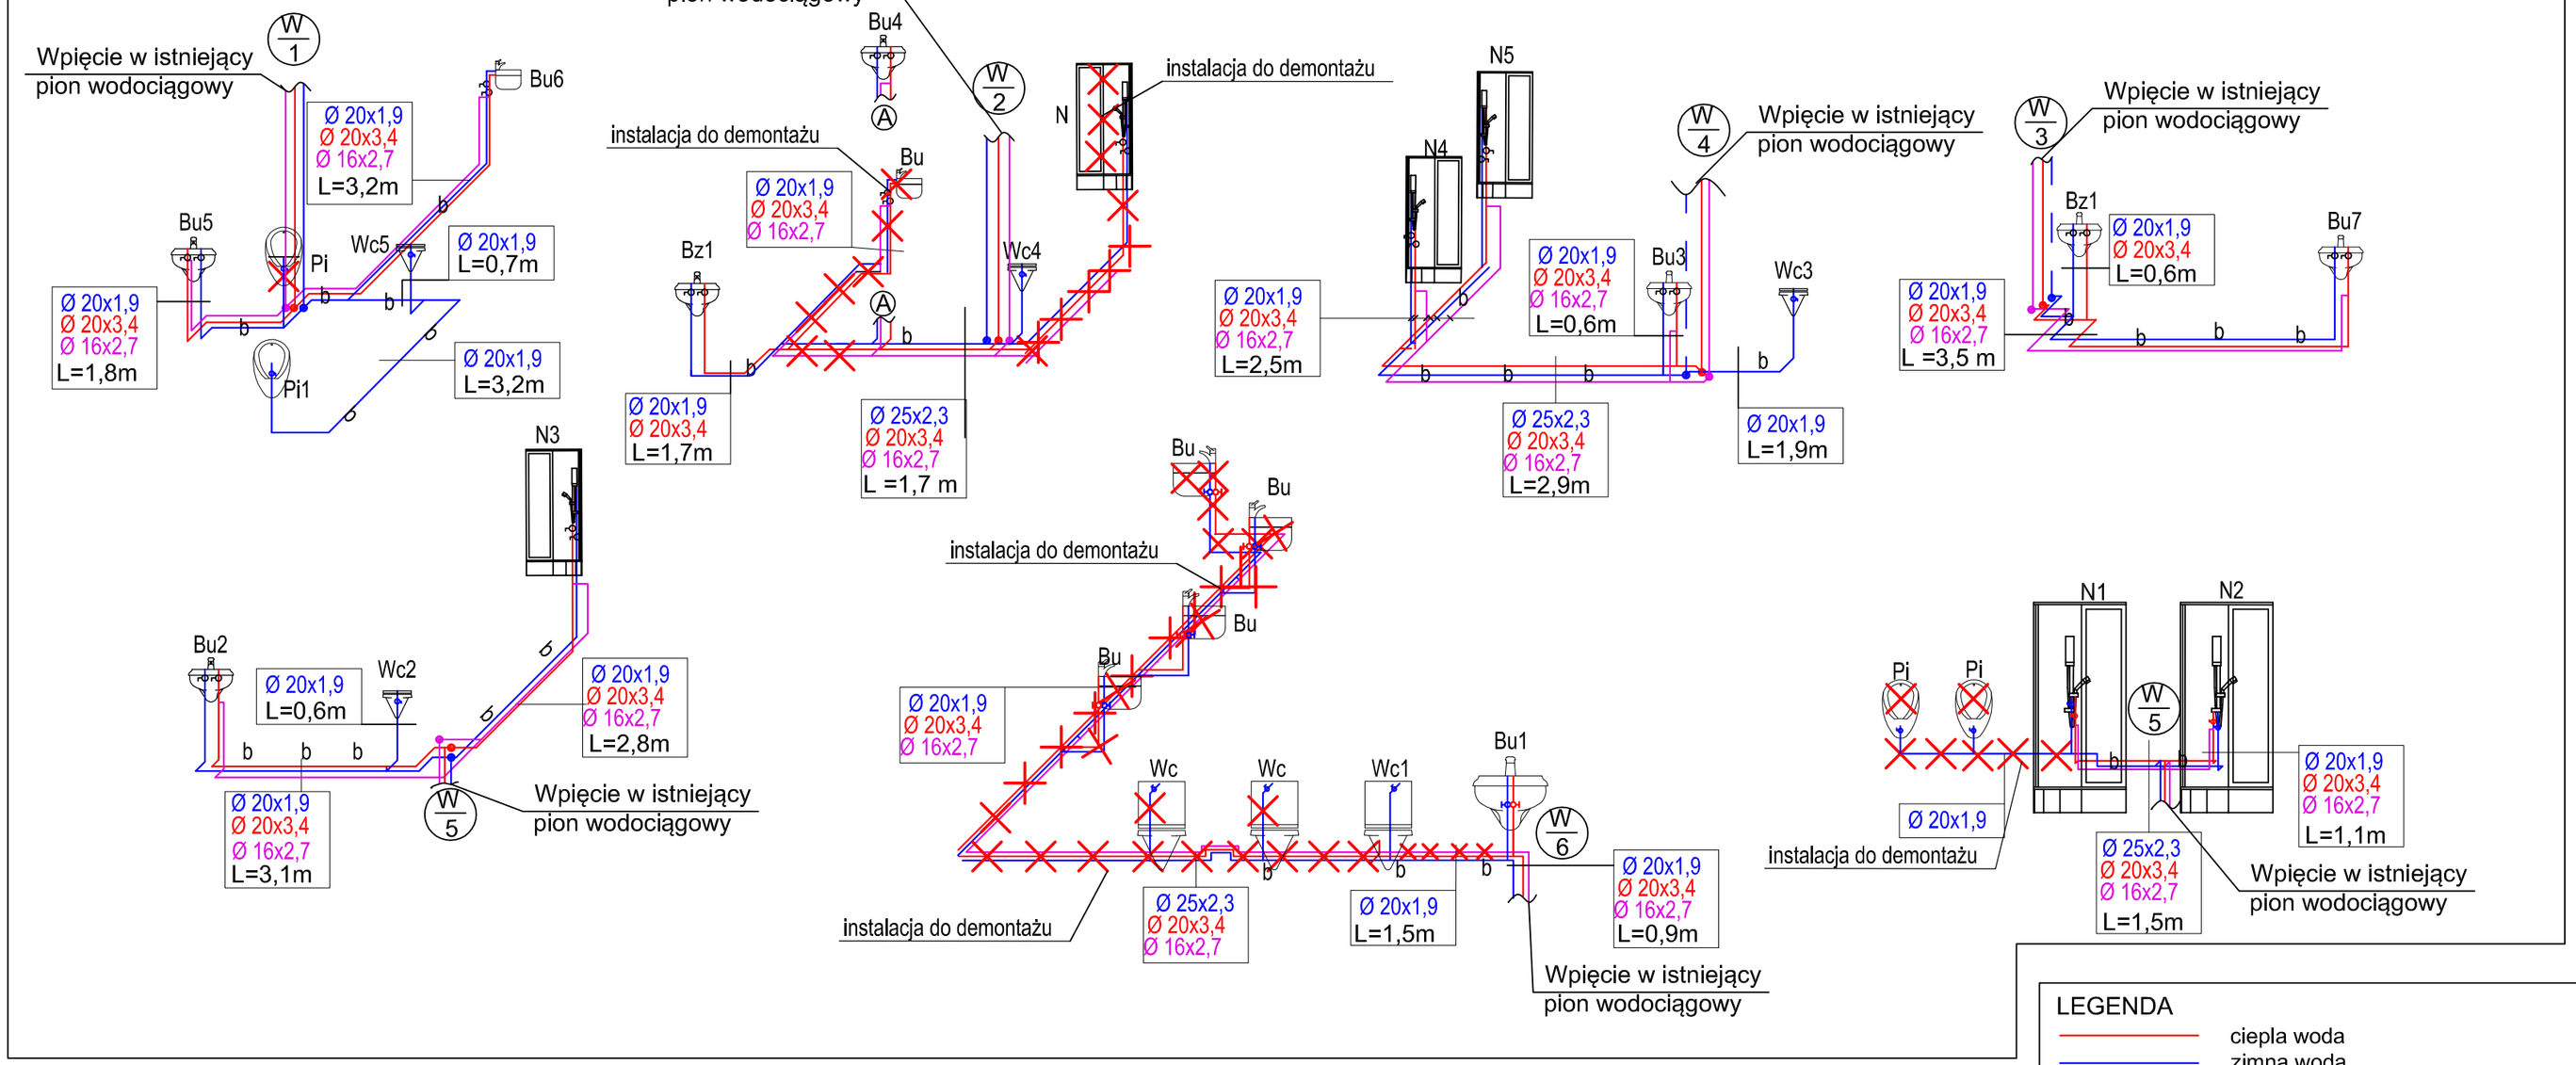

AKSONOMETRIA INSTALACJI WOD-KAN DLA PIETRA

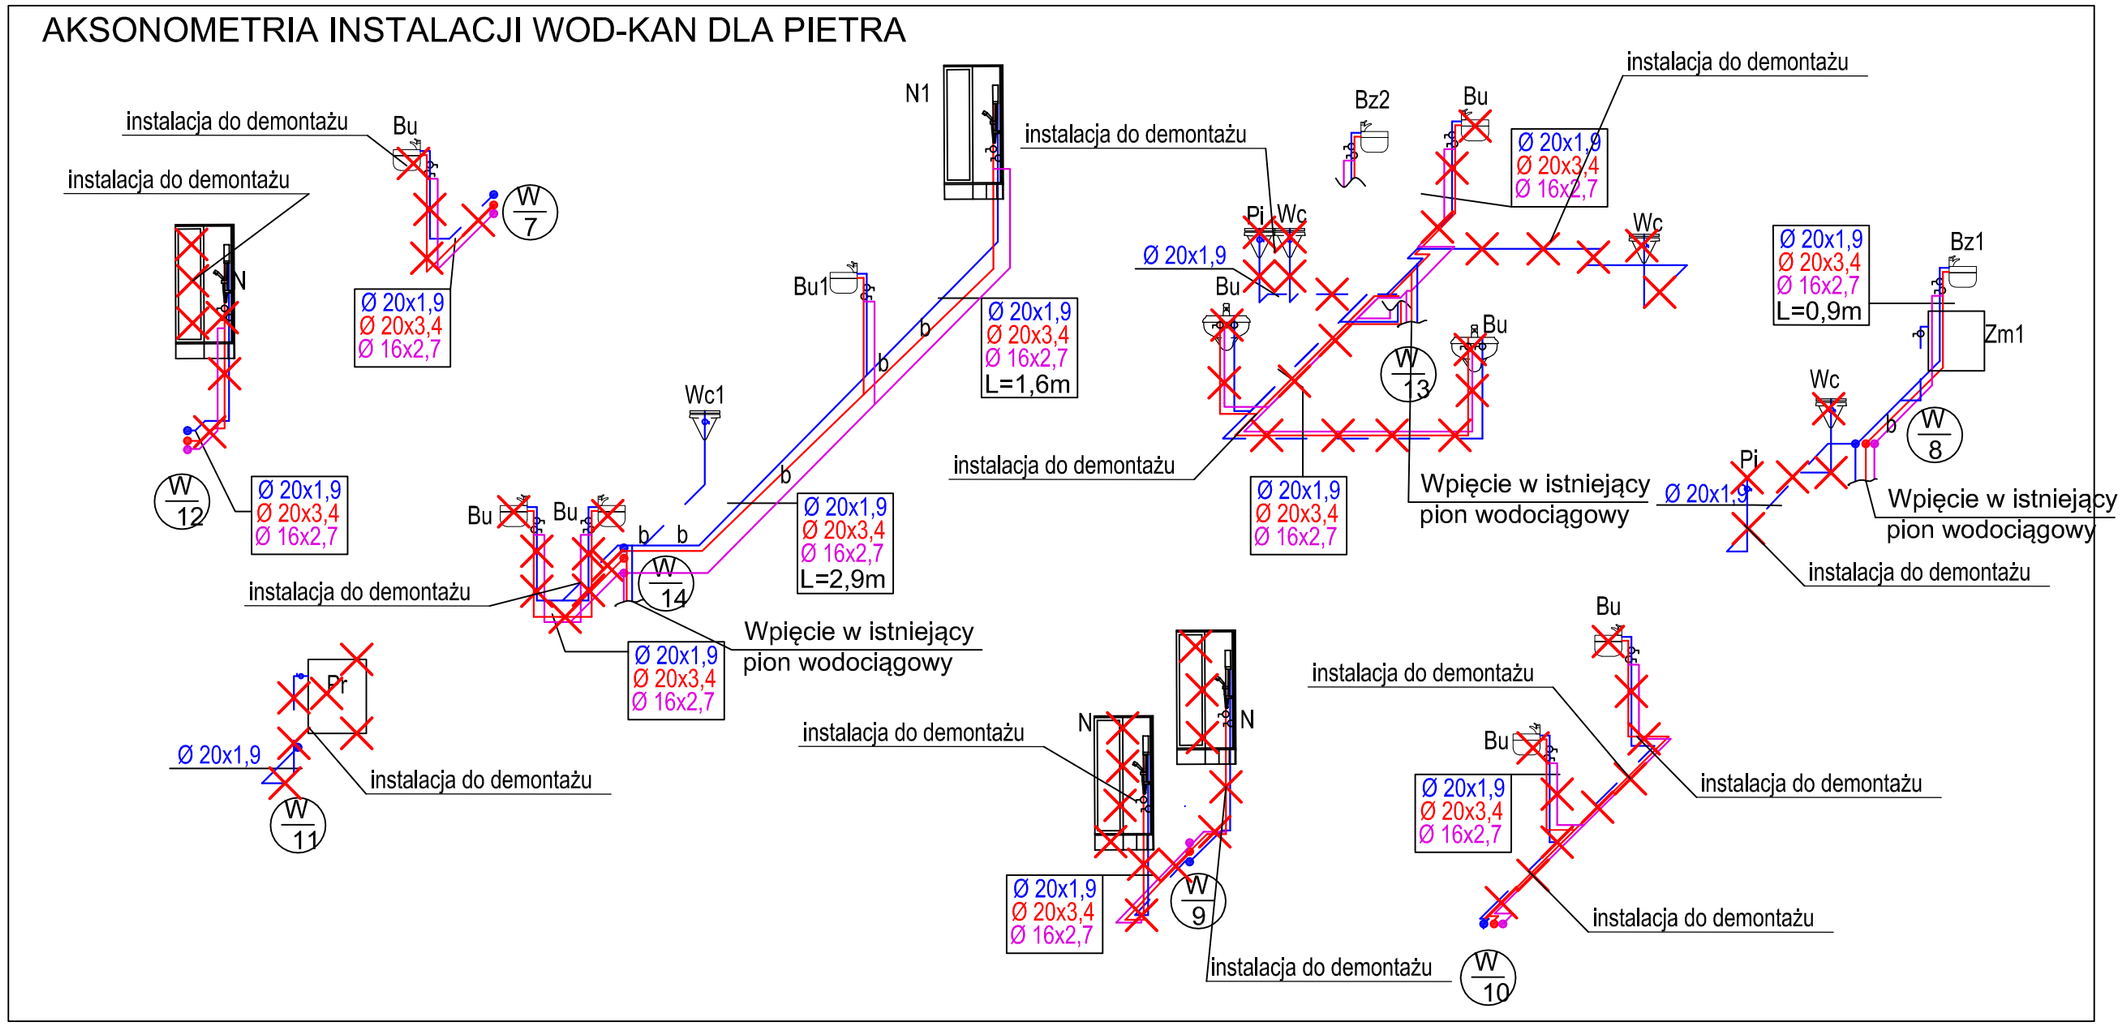

LEGENDA

- ciepła woda
- zimna woda
- cyrkulacja
- Bateria czerpalna
- Bu - umywalka
- Bz - zlewozmywak
- Wc - miska ustepowa
- N - natrysk
- Pi - pisuar
- W 1 - pion wodociagowy
- instalacja do demontażu

UWAGA

1. Przedstawione trasy instalacji wod-kan mogą odbiegać od stanu rzeczywistego ze względu na to iz istniejąca instalacja jest schowana w bruzdach lub w warstwie posadzki
2. Przejścia instalacji przez przegrody oddzielenia pożarowego należy zabezpieczyć do odporności ogniowej danej przegrody przez, którą przechodzi instalacja
3. Średnice oraz lokalizacje pionów należy dostosować do rzeczywistego (lokalizacja pionow jest podana jako orientacyjna ze wzgledu na to iż w obecnym stanie piony są zabudowane.

KOMBINAT GRUPA PROJEKTOWA
kombinat@data.pl www.kombinat.poznan.pl
Architekt Maciej KORNECKI
ul. Lwa 30/2
61-244 Poznań
tel. kom. +48 606 66 58 17

projektant: mgr inż. Jan Rusiński — nr uprawnień: 342/73/Pm — podpis:

opracował: mgr inż. Marcin Borowski, mgr inż. Jacek Dolny — podpis:

sprawdzający: mgr inż. Roman Narojczyk — nr uprawnień: 7342/72/TO/98 — podpis:

obiekt: REMONT, ADAPTACJA I ZMIANA SPOSOBU UŻYTKOWANIA POMIESZCZEŃ BYŁEJ STOŁÓWKI AWF NA POTRZEBY DYDAKTYCZNE ZAKŁADU GIMNASTYKI I ĆWICZEŃ MUZYCZNO – RUCHOWYCH

adres: ul. Św. Rocha 9, 61-142 Poznań, obręb Rataje, działka nr 76/9

inwestor: Akademia Wychowania Fizycznego im. Eugeniusza Piaseckiego, ul. Królowej Jadwigi 27/39, 61-871 Poznań

faza projektu: PROJEKT WYKONAWCZY — branża: SANITARNA

nazwa rysunku: AKSONOMETRIA INST. WODOCIAGOWEJ — nr rysunku: IS-03

data: Marzec 2013 — skala: 1:50

Kopiowanie i rozpowszechnianie tego rysunku bez zgody autorów projektu jest zabronione