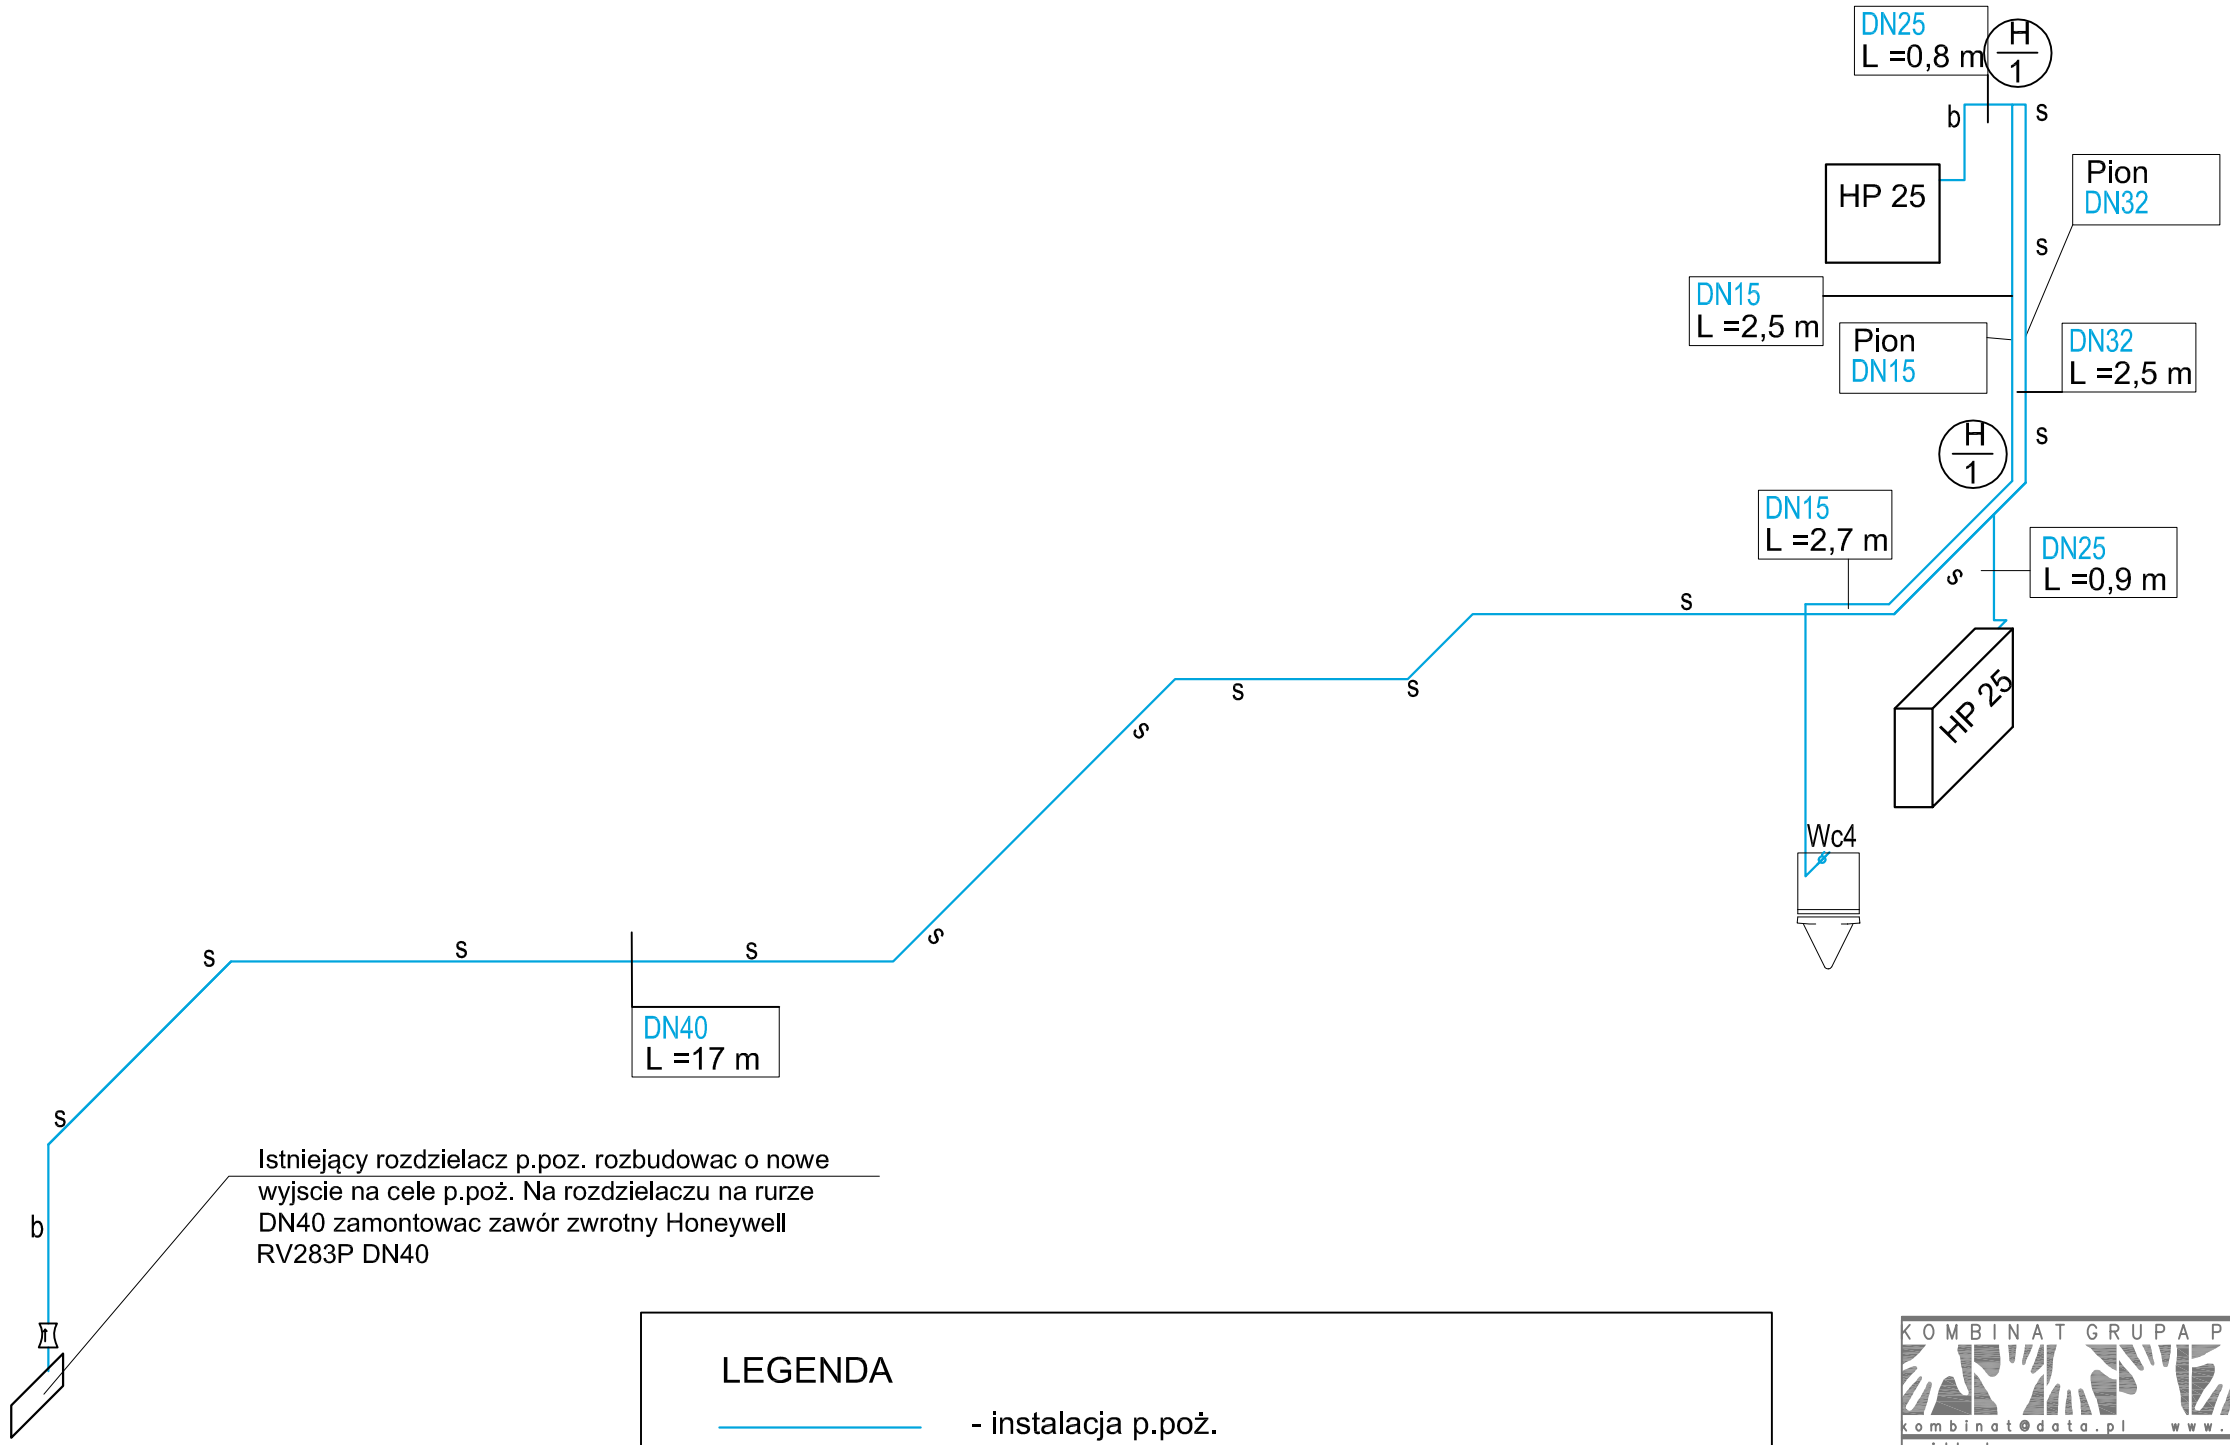

LEGENDA

- instalacja p.poż.

HP 25 - hydrant wewnętrzny DN25 z wężem półsztywnym L =30 m (zasięg strumienia 3m) Zawory hydrantowe należy zainstalować w szafkach hydrantowych naściennych, na wysokości 1,35 ± 0,1 m od poziomu posadzki

Dn 40 - rura stalowa

S - przewody prowadzone pod stropem

UWAGA : Przejścia instalacji przez przegrody oddzielenia pożarowego należy uszczelnić do odpornosci ogniowej danej przegrody np.: masą ognioochronną firmy HILTI

przy prowadzeniu instalacji hydrantowej należy mieć na uwadze istniejącą konstrukcję budynku. Dokladne długości przewodów należy domierzyć na budowie

H/1 - numer pionu inst. hydrantowej

KOMBINAT GRUPA PROJEKTOWA
Architekt Maciej KORNECKI
ul. Lwa 30/2
61–244 Poznań
tel. kom. +48 606 66 58 17
kombinat@data.pl www.kombinat.com.pl

projektant: mgr inż. Jan Rusiński — nr uprawnień: 342/73/Pm — podpis:

opracował: mgr inż. Marcin Borowski, mgr inż. Jacek Dolny — podpis:

sprawdzający: mgr inż. Roman Narojczyk — nr uprawnień: 7342/72/TO/98 — podpis:

obiekt: REMONT, ADAPTACJA I ZMIANA SPOSOBU UŻYTKOWANIA POMIESZCZEŃ BYŁEJ STOŁÓWKI AWF NA POTRZEBY DYDAKTYCZNE ZAKŁADU GIMNASTYKI I ĆWICZEŃ MUZYCZNO – RUCHOWYCH

adres: ul. Św. Rocha 9, 61–142 Poznań, obręb Rataje, działka nr 76/9

inwestor: Akademia Wychowania Fizycznego im. Eugeniusza Piaseckiego, ul. Królowej Jadwigi 27/39, 61–871 Poznań

faza projektu: PROJEKT WYKONAWCZY — branża: SANITARNA

nazwa rysunku: AKSONOMETRIA INST. HYDRANTOWEJ — nr rysunku: IS-04

data: Marzec 2013 — skala: 1:50

Kopiowanie i rozpowszechnianie tego rysunku bez zgody autorów projektu jest zabronione