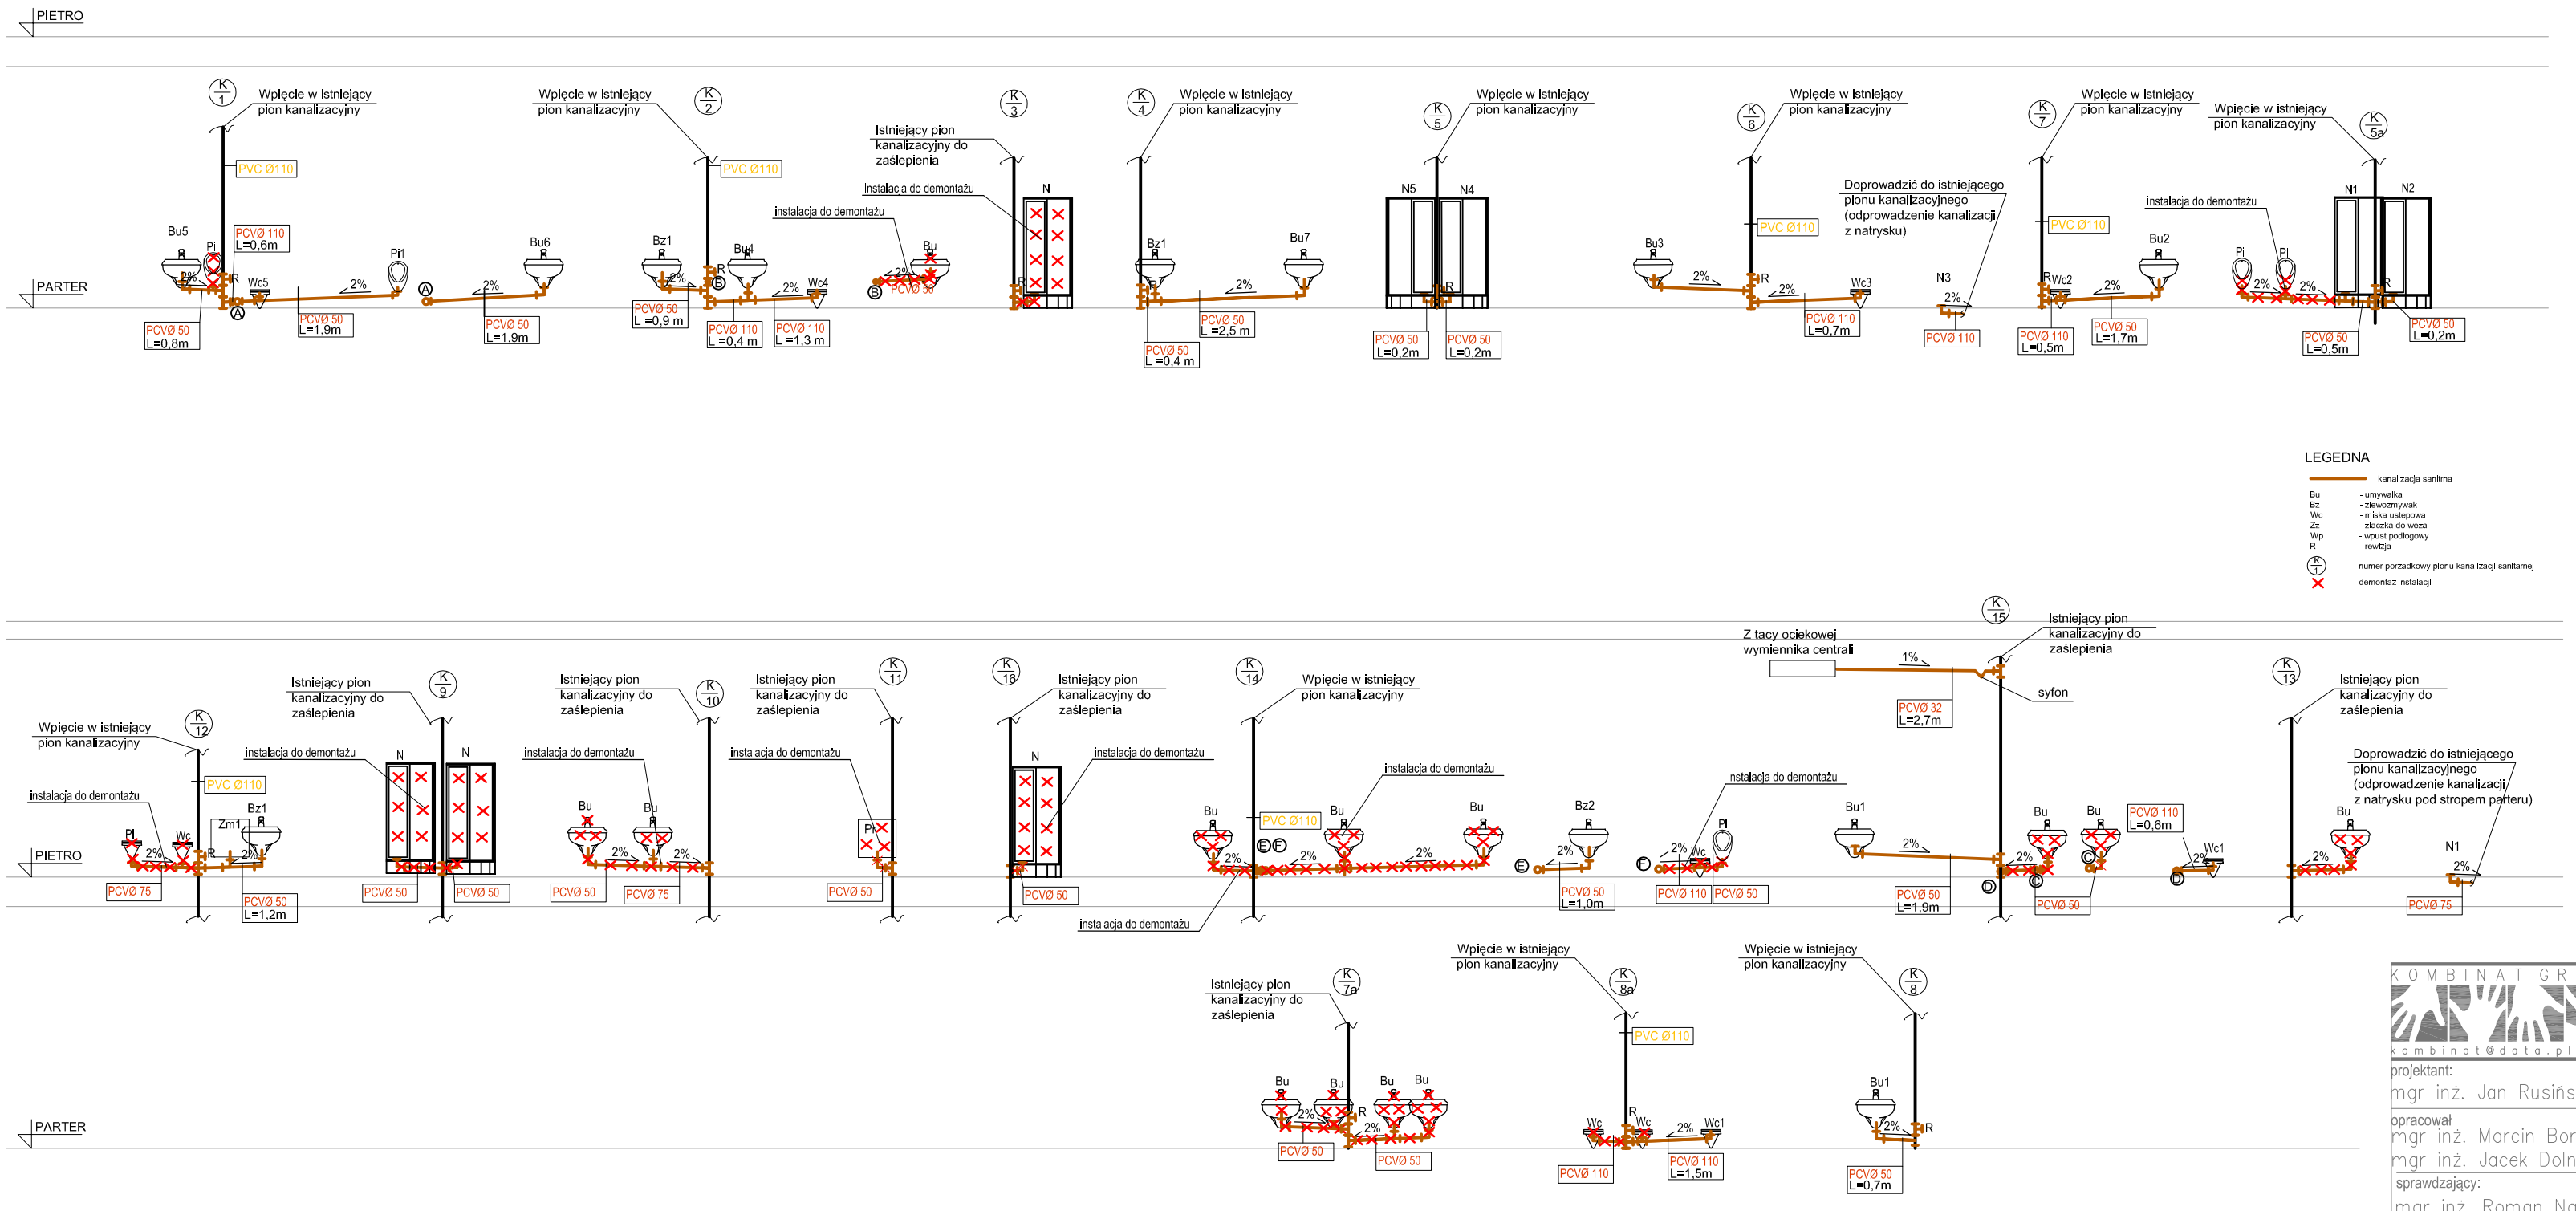

KOMBINAT GRUPA PROJEKTOWA
kombinat@data.pl www.kombinat.poznan.pl
Architekt Maciej KORNECKI
ul. Lwa 30/2
61-244 Poznań
tel. kom. +48 606 66 58 17

projektant: mgr inż. Jan Rusiński — nr uprawnień: 342/73/Pm — podpis:

opracował: mgr inż. Marcin Borowski, mgr inż. Jacek Dolny — podpis:

sprawdzający: mgr inż. Roman Narojczyk — nr uprawnień: 7342/72/TO/98 — podpis:

obiekt: REMONT, ADAPTACJA I ZMIANA SPOSOBU UŻYTKOWANIA POMIESZCZEŃ BYŁEJ STOŁÓWKI AWF NA POTRZEBY DYDAKTYCZNE ZAKŁADU GIMNASTYKI I ĆWICZEŃ MUZYCZNO – RUCHOWYCH

adres: ul. Św. Rocha 9, 61-142 Poznań, obręb Rataje, działka nr 76/9

inwestor: Akademia Wychowania Fizycznego im. Eugeniusza Piaseckiego, ul. Królowej Jadwigi 27/39, 61-871 Poznań

faza projektu: PROJEKT WYKONAWCZY — branża: SANITARNA

nazwa rysunku: ROZWINIECIE KANALIZACJI SANITARNEJ — nr rysunku: IS-05

data: Marzec 2013 — skala: 1:100

Kopiowanie i rozpowszechnianie tego rysunku bez zgody autorów projektu jest zabronione