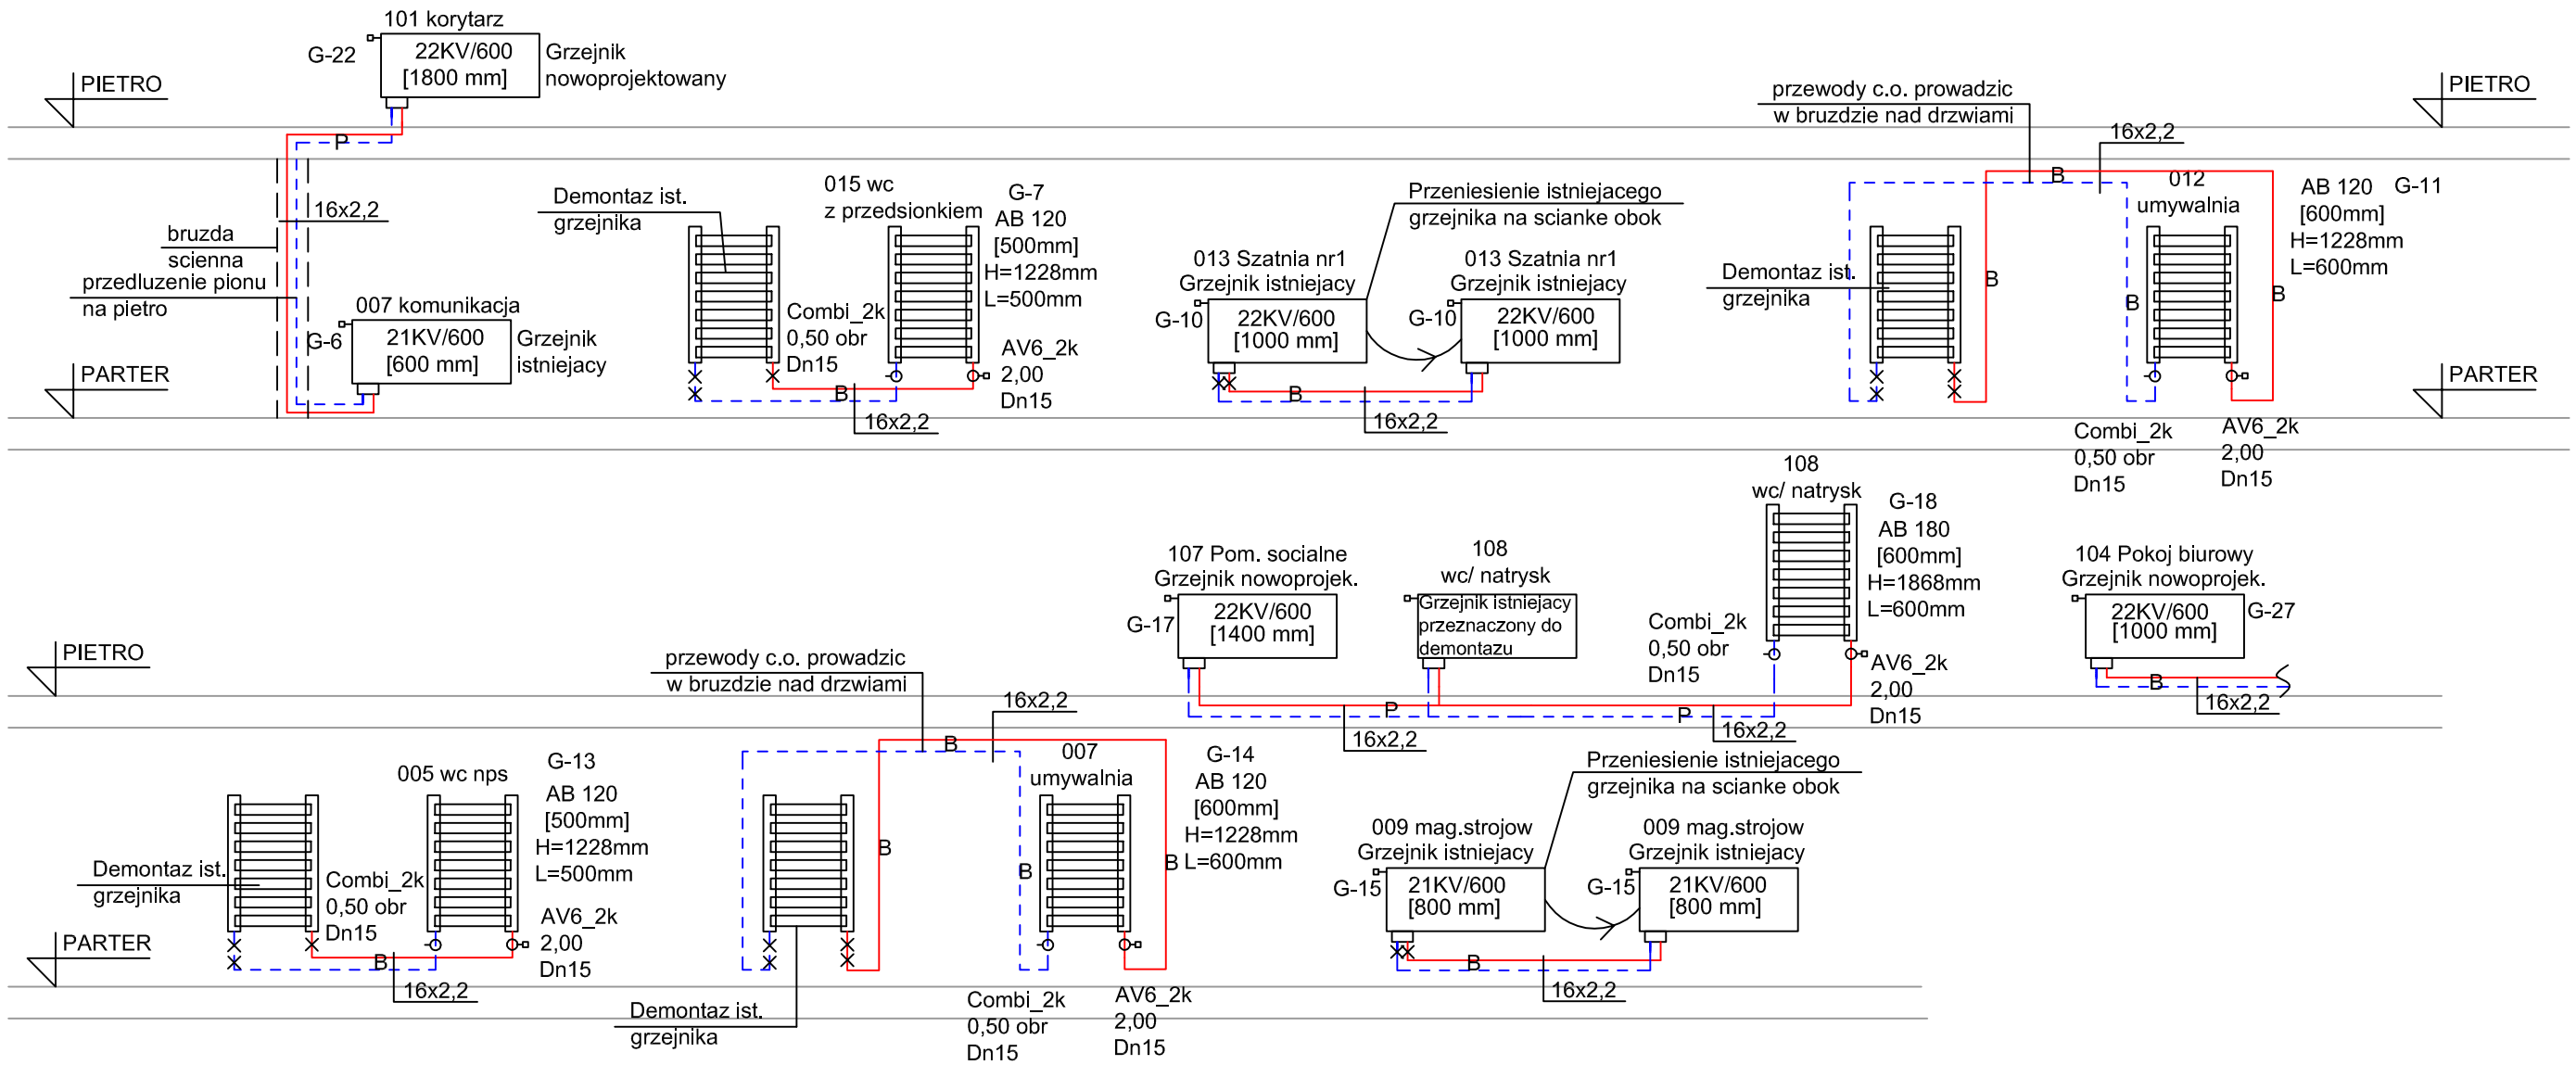

LEGENDA

———	Zasilanie c.o. - nowoprojektowana instalacja
- - - - -	Powrot c.o. - nowoprojektowana instalacja
16x2,2	- rura wielowarstwowa PE-Xc-Al
B	- przewody prowadzone w bruzdzie sciennej
P	- przewody prowadzone w posadzce
G-1	- numer porzadkowy grzejnika
××	- demontaz instalacji

UWAGA

1. Grzejniki plytowy posiadaja wbudowany fabryczznie zawor z nastawa wstepna, korek spustowy i odpowietrznik oraz dostarczane sa z podlaczeniem 2xGZ3/4"
2. Grzejniki drabinkowe wyposazyc nalezy w zawor termostatyczny AV6_k na zasilaniu oraz Combi2_k na powrocie
3. Dlugosc przewodow nalezy sprawdzic ze stanem istniejacym budynku
4. Przy prowadzeniu nowoprojektowanej instalacko c.o. nalezy miec na uwadze istniejaca konstrukcje budynku
5. Instalacje c.o. nalezy prowadzic w posadzce i w bruzdzie sciennej zgodnie z czescia rysunkowa opracowania

SCHEMAT PODŁĄCZENIA GRZEJNIKA

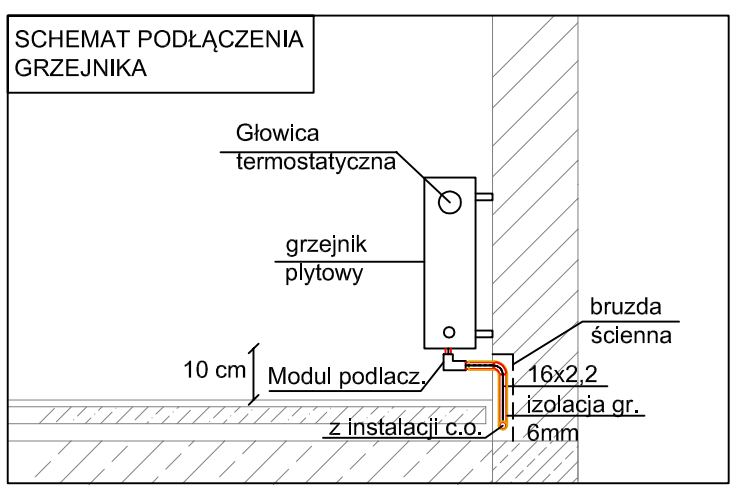

KOMBINAT GRUPA PROJEKTOWA
kombinat@data.pl www.kombinat.com.pl
Architekt Maciej KORNECKI
ul. Lwa 30/2
61-244 Poznań
tel. kom. +48 606 66 58 17

projektant: mgr inż. Jan Rusiński	nr uprawnień: 342/73/Pm	podpis:
opracował: mgr inż. Marcin Borowski, mgr inż. Jacek Dolny		podpis:
sprawdzający: mgr inż. Roman Narojczyk	nr uprawnień: 7342/72/TO/98	podpis:

obiekt:
REMONT, ADAPTACJA I ZMIANA SPOSOBU UŻYTKOWANIA POMIESZCZEŃ BYŁEJ STOŁÓWKI AWF NA POTRZEBY DYDAKTYCZNE ZAKŁADU GIMNASTYKI I ĆWICZEŃ MUZYCZNO – RUCHOWYCH

adres:
ul. Św. Rocha 9, 61-142 Poznań, obręb Rataje, działka nr 76/9

inwestor:
Akademia Wychowania Fizycznego im. Eugeniusza Piaseckiego, ul. Królowej Jadwigi 27/39, 61-871 Poznań

faza projektu: PROJEKT WYKONAWCZY	branża: SANITARNA
nazwa rysunku: ROZWINIECIE INSTAL. C.O.	nr rysunku: IS-09
data: Marzec 2013	skala – –

Kopiowanie i rozpowszechnianie tego rysunku bez zgody autorów projektu jest zabronione