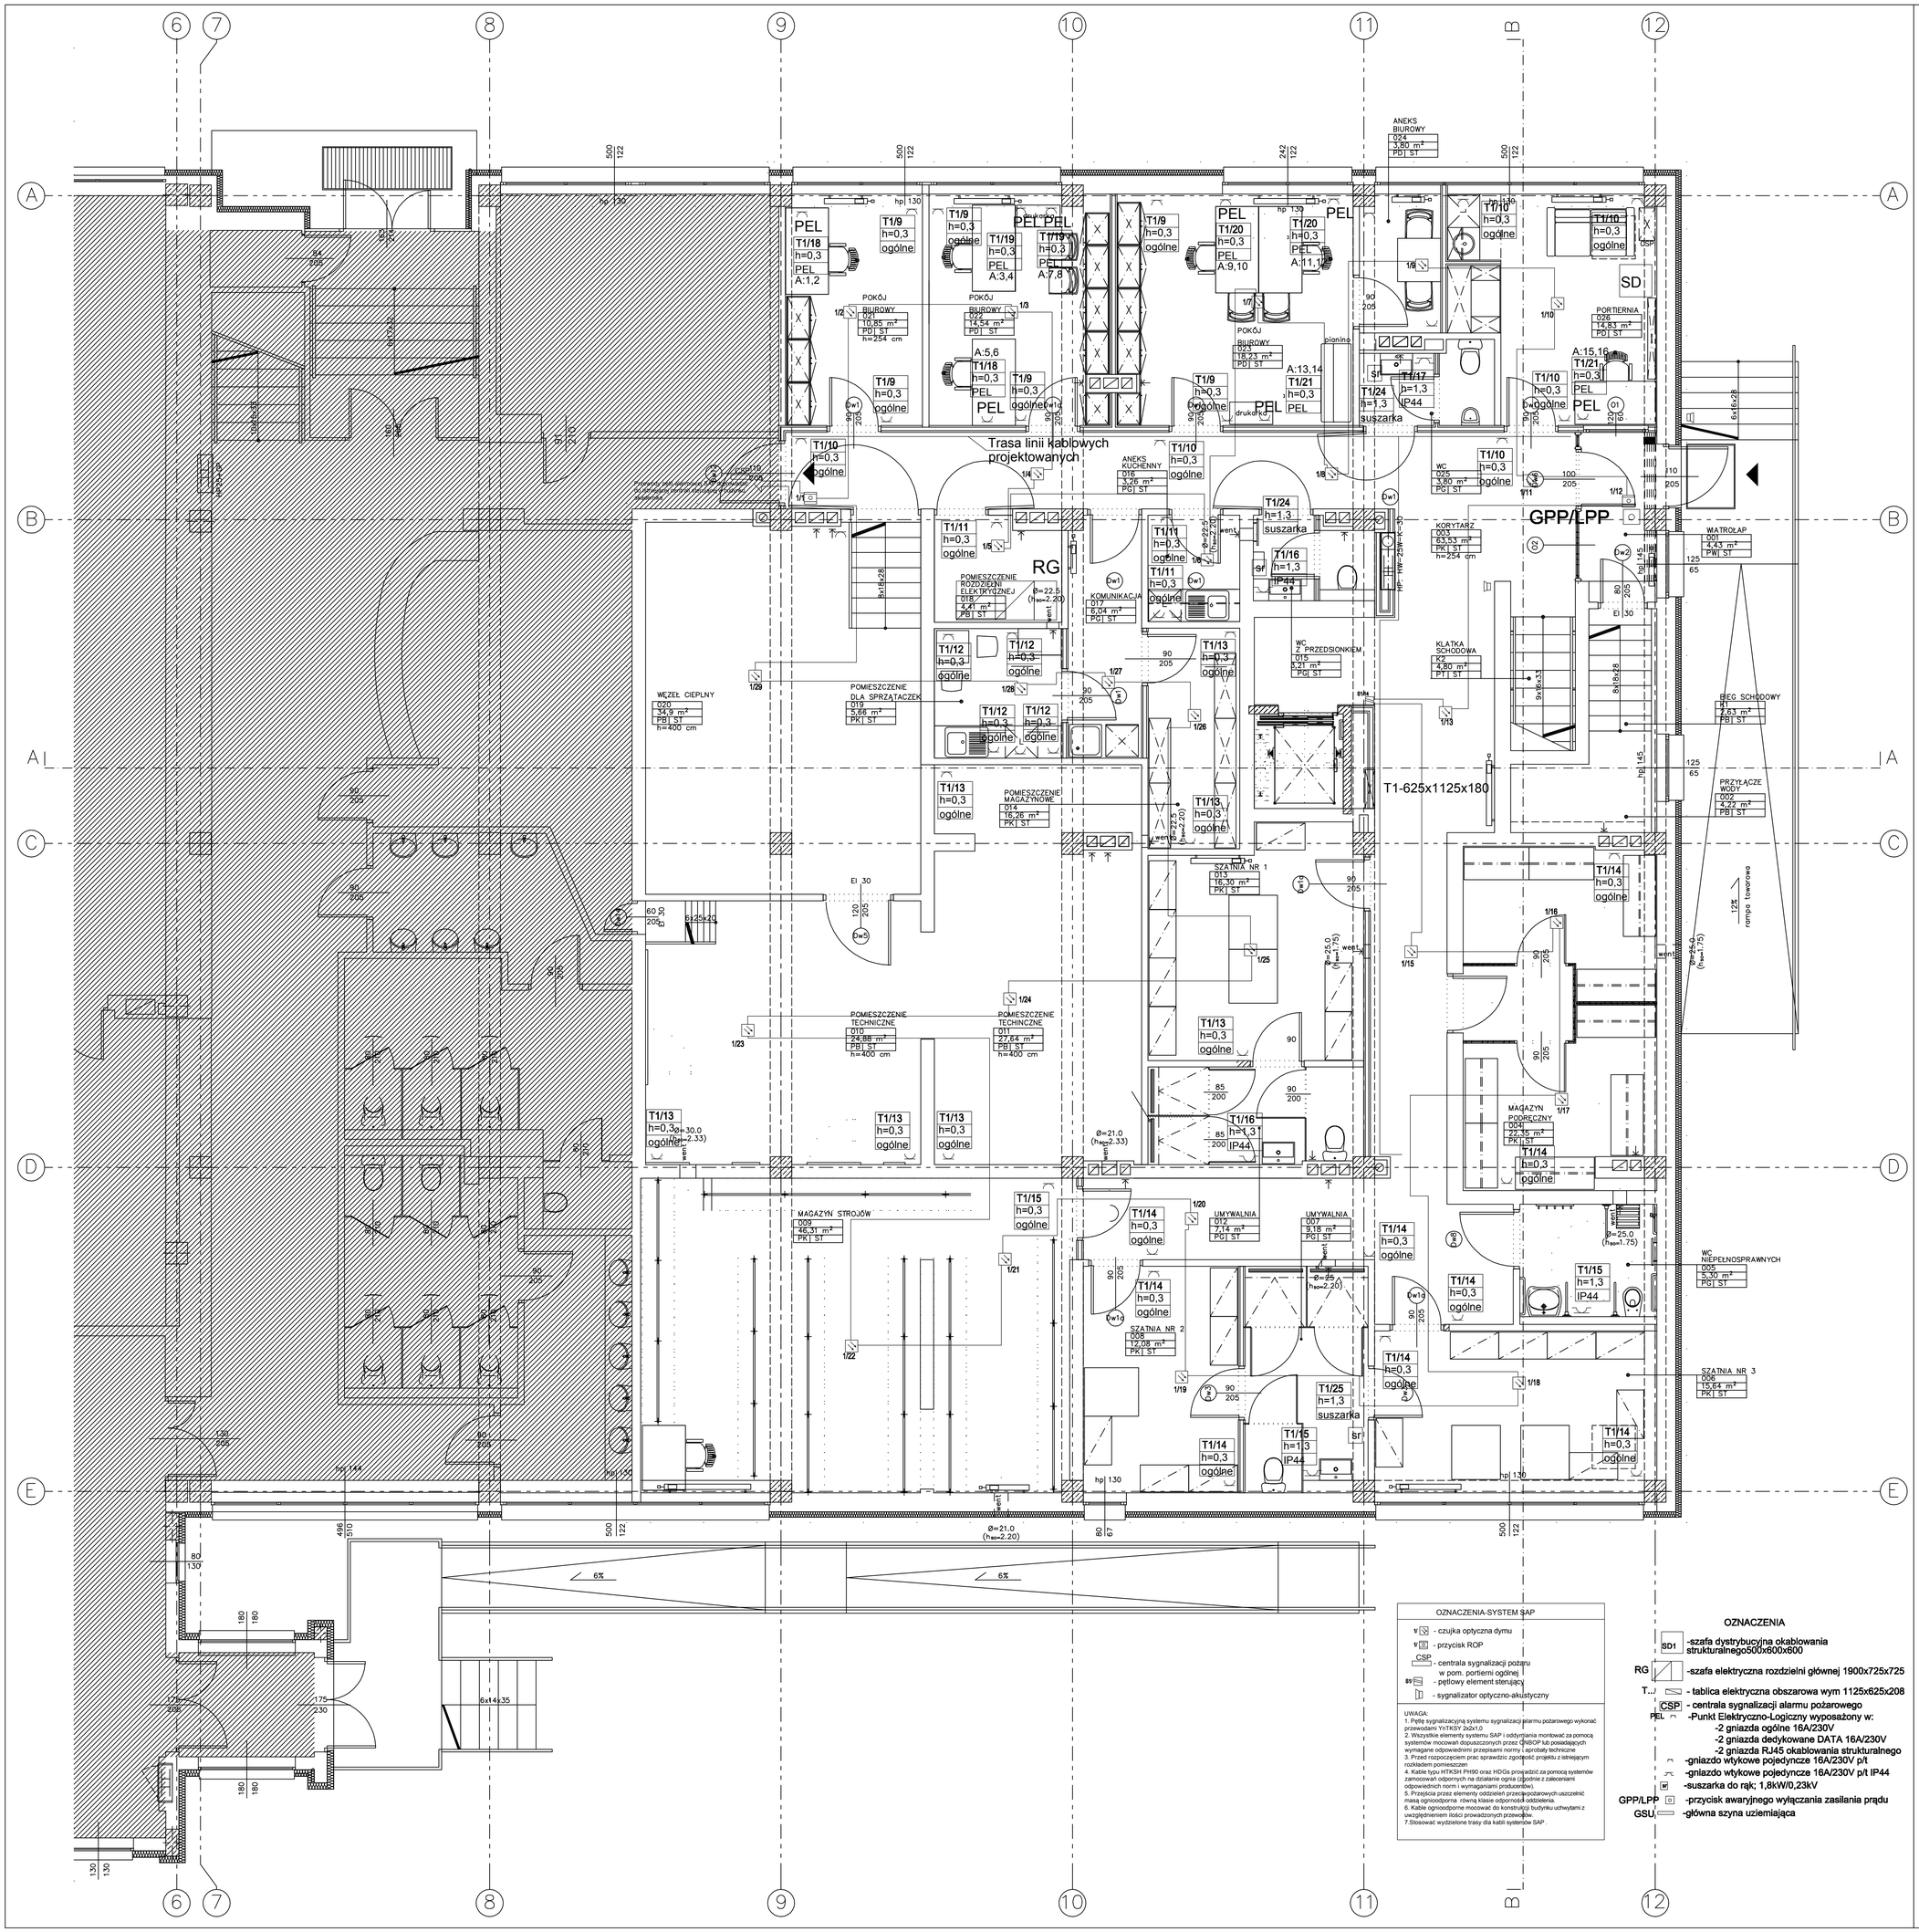

— ZAKRES OPRACOWANIA

— ZAKRES NIEPODLEGAJĄCY OPRACOWANIU

OZNACZENIA ŚCIAN:

- Sw1 — Ściana zewnętrzna istniejąca tynk wewnętrzny + gazobeton odmiany "07" + cegła dziurawka + styropian 10 cm + tynk zewnętrzny
- Ściana wewnętrzna do wyburzenia
- Ściana działowa istniejąca do zachowania
- Ściana nośna istniejąca z cegły pełnej do zachowania
- Sw2 — Ściana działowa ruszt stalowy 75 mm + obustronnie płyta GK 12,5 + wełna
- Sw3 — Ściana murowana z bloczków silikatowych gr. 12 cm
- Sw4 — Ściana działowa wewnętrzna STG 2x ruszt stalowy 50mm + obustronnie 2x płyta GKF lub GKFI 12,5 mm + wełna min.
- Sw5 — Ściana działowa wewnętrzna STG 2x ruszt stalowy 100mm + obustronnie 2x płyta GKF lub GKFI 12,5 mm + wełna min.
- Sw6 — Ściana działowa ruszt stalowy 100 mm + obustronnie płyta GK 12,5 + wełn
- Sw7 — Ścianka oddzielająca systemowa z płyt laminowanych montowana na wysokości 15 cm od posadzki wysokości 20
- Sw8 — Ścianka oddzielenia z profili stalowych wypełniona siatką st
- Sw9 — Ścianka akustyczna ruszt stalowy 50 mm + 2x płyta GKF lub GKFI 12,5 mm + wełna min. twarda
- Sw10 — Ścianka EI 60 – pomieszczenie węzła cieplnego/ pom. tec

HP: HW–25W–K–150 hydrant pożarowy

OZNACZENIA POZIOMÓW NA PRZEKROJACH:

+5,00 Gotowa podłoga (wykończony element konstrukcyjny)

+5,12 Surowa podłoga (element konstrukcyjny)

OZNACZENIA POZIOMÓW NA RZUTACH:

+5,12 Gotowa podłoga

+5,00 Surowa podłoga

OZNACZENIA LINII WYMIAROWYCH

Linia wymiarowa elementów wyburzanych

Linia wymiarowa elementów istniejących i projektowanych

ETYKIETY POMIESZCZEŃ Z OZNACZENIAMI POSADZEK I SUFITÓW

KOMUNIKACJA / 01 / 130,40 m² / PZ | ST — Nazwa pomieszczenia, Numer pomieszczenia, Rodzaj sufitu, Rodzaj posadzki

OZNACZENIA POSADZEK

PG – Posadzka z płytek gresowych R9
PB – Posadzka betonowa przemysłowa
PD – Posadzka z wykładziny dywanowej w płytkach 50x50 cm na podłożu bitumicznym modyfikowanym gr. całkowita 6,4 mm, np. Modulyss First
PK – Posadzka z wykładziny linoleum z pokryciem PUR Eco System, wzór marmurkowy, np. DLW Armstrong Marmorette 2,5mm PUR
PS – Posadzka sportowa – deska barlinecka/parkietowa
PW – Wycieraczka systemowa
PT – Posadzka techniczna, farba posadzkowa w kolorze grafitowym

OZNACZENIA SUFITÓW

ST – Sufit tynkowany malowany na biało
SP – Sufit podwieszany systemowy na ruszcie aluminiowym

ZESTAWIENIE POMIESZCZEŃ

PROJEKTOWANE POMIESZCZENIA

001	MATROŁAP	4,43 m²	wycieraczka systemowa
002	PRZYŁĄCZE WODY	4,22 m²	posadzka betonowa
003	KORYTARZ	63,53 m²	wykładzina kauczukowa
004	MAGAZYN PODRĘCZNY	22,35 m²	wykładzina kauczukowa
005	WC NIEPEŁNOSPRAWNYCH	5,30 m²	płytki gresowe
006	SZATNIA NR 3	15,64 m²	wykładzina kauczukowa
007	UMYWALNIA	9,18 m²	płytki gresowe
008	SZATNIA NR 2	12,08 m²	wykładzina kauczukowa
009	MAGAZYN STROJÓW	46,31 m²	wykładzina kauczukowa
010	POMIESZCZENIE TECHNICZNE	24,88 m²	posadzka betonowa
011	POMIESZCZENIE TECHNICZNE	27,64 m²	posadzka betonowa
012	UMYWALNIA	7,14 m²	płytki gresowe
013	SZATNIA NR 1	16,30 m²	wykładzina kauczukowa
014	POMIESZCZENIE MAGAZYNOWE	16,28 m²	wykładzina kauczukowa
015	WC Z PRZEDSIONKIEM	3,21 m²	płytki gresowe
016	ANEKS KUCHENNY	3,26 m²	płytki gresowe
017	KOMUNIKACJA	6,04 m²	płytki gresowe
018	POMIESZCZENIE ROZDZIELNI ELEKTRYCZNEJ	4,41 m²	posadzka betonowa
019	POMIESZCZENIE DLA SPRZĄTACZEK	5,44 m²	wykładzina kauczukowa
020	WĘZEŁ CIEPLNY	34,9 m²	posadzka betonowa
021	POKÓJ BIUROWY	10,85 m²	wykładzina dywanowa
022	POKÓJ BIUROWY	14,54 m²	wykładzina dywanowa
023	POKÓJ BIUROWY	18,23 m²	wykładzina dywanowa
024	ANEKS BIUROWY	3,80 m²	wykładzina dywanowa
025	WC	3,80 m²	płytki gresowe
026	PORTIERNIA	14,83 m²	wykładzina dywanowa
K1	BIEG SCHODOWY	2,63 m²	posadzka betonowa
K2	KLATKA SCHODOWA	4,80 m²	posadzka techniczna
	RAZEM:	406,00 m²	

UWAGA:

+ Wszystkie wymiary na rysunku podano w centymetrach.
+Nie należy odmierzać wymiarów bezpośrednio z rysunku. Przed przystąpieniem do robót budowlanych wszystkie wymiary należy sprawdzić na budowie!
+Wszelkie konieczne zmiany należy ustalać z projektantami.

KOMBINAT GRUPA PROJEKTOWA
Architekt Maciej KORNECKI
ul. Lwa 30/2
61–244 Poznań
kombinat@data.pl www.kombinat.pl tel. kom. +48 606 66 58 17

projektant elektryki: mgr inż. WIESŁAW KAPŁON — nr uprawnień: WKP/0385/PWOE/09 — podpis:
sprawdzający: mgr inż. RYSZARD MIRADECKI — nr uprawnień: 326/78/Pw — podpis:

obiekt:
REMONT, ADAPTACJA I ZMIANA SPOSOBU UŻYTKOWANIA POMIESZCZEŃ BYŁEJ STOŁÓWKI AWF NA POTRZEBY DYDAKTYCZNE ZAKŁADU GIMNASTYKI I ĆWICZEŃ MUZYCZNO – RUCHOWYCH

adres:
ul. Św. Rocha 9, 61–142 Poznań, obręb Rataje, działka nr 76/9

inwestor:
Akademia Wychowania Fizycznego im. Eugeniusza Piaseckiego, ul. Królowej Jadwigi 27/39, 61–871 Poznań

faza projektu: PROJEKT WYKONAWCZY — branża: ELEKTRYCZNA

nazwa rysunku: RZUT PARTERU – INSTALACJE SIŁOWE/TELETECHNICZNE — nr rysunku: **E-03**

data: Marzec 2013 — skala: 1:50

Kopiowanie i rozpowszechnianie tego rysunku bez zgody autorów projektu jest zabronione