SCHEMAT TABLICY T2

System instalacji wewnętrznej TN-S
Sposób ochrony przeciwporażeniowej:
-podstawowa - przed dotykiem bezpośrednim obudowa izolacyjna urządzenia
-dodatkowa - przed dotykiem pośrednim szybkie wyłączanie zasilanania
Stosować tablicę IP40-IK08 drzwi pełne z zamkiem mechanicznym

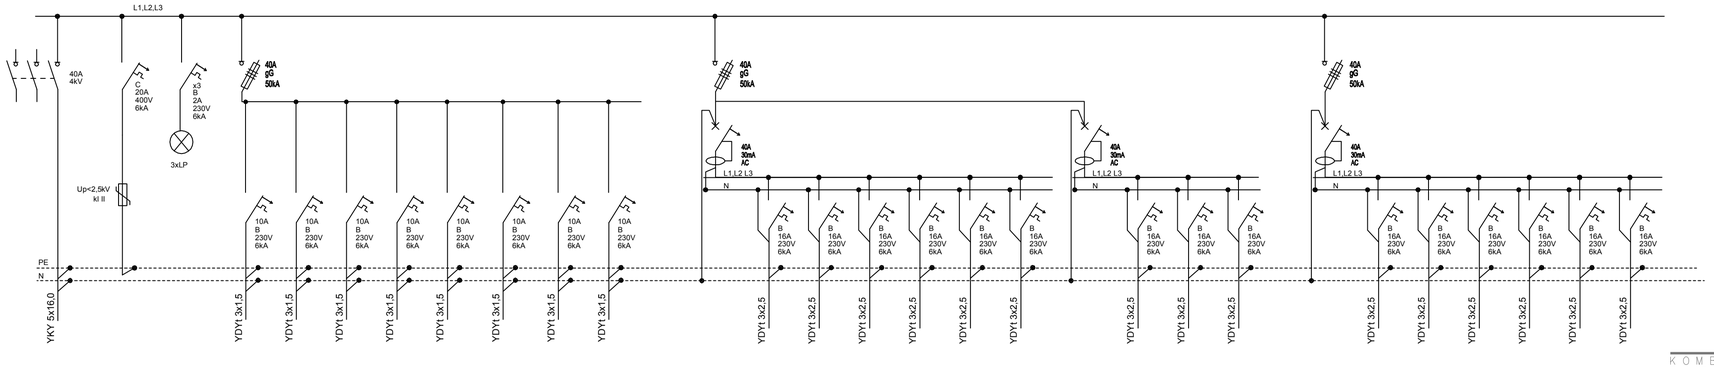

KOMBINAT GRUPA PROJEKTOWA
Architekt Maciej KORNECKI
ul. Lwa 30/2
61-244 Poznań
tel. kom. +48 606 66 58 17
kombinat@data.pl www.kombinat.com.pl

projektant elektryki: mgr inż. WIESŁAW KAPŁON — nr uprawnień: WKP/0385/PWOE/09 — podpis:

sprawdzający: mgr inż. RYSZARD MIRADECKI — nr uprawnień: — podpis:

podpis:

obiekt:
REMONT, ADAPTACJA I ZMIANA SPOSOBU UŻYTKOWANIA POMIESZCZEŃ BYŁEJ STOŁÓWKI AWF NA POTRZEBY DYDAKTYCZNE ZAKŁADU GIMNASTYKI I ĆWICZEŃ MUZYCZNO – RUCHOWYCH

adres:
ul. Św. Rocha 9, 61-142 Poznań, obręb Rataje, działka nr 76/9

inwestor:
Akademia Wychowania Fizycznego im. Eugeniusza Piaseckiego, ul. Królowej Jadwigi 27/39, 61-871 Poznań

faza projektu: PROJEKT WYKONAWCZY — branża: ELEKTRYCZNA

nazwa rysunku: SCHEMAT TABLICY ELEKTRYCZNEJ T2 — nr rysunku: **E-06**

data: Luty 2013 — skala: 1:50

Kopiowanie i rozpowszechnianie tego rysunku bez zgody autorów projektu jest zabronione