


ZNACZENIA:

- W - KRATKI WENTYLACYJNE WYWIENIA, PODŁĄCZENIE WENTYLACJI WNIEMNIENI DO PIONU KOPNIOWEGO
OAL - OSIECZKA DRZWI ZEWNĘTRZNYCH WENTYLACYJNEJ ALUMINIOWA
OSP - OSIECZKA STALOWA DRZWI WENTYLACYJNEJ PRZECIWPŁYWKOWYCH
OSB - OSIECZKA DRZWI WENTYLACYJNEJ STALOWA BLOKOWA
OSK - OSIECZKA DRZWI WENTYLACYJNEJ STALOWA KĄTOWA
OSO - OSIECZKA DRZWI WENTYLACYJNEJ STALOWA KĄTOWA

[262]
B2/31
NUMERY POMIESZCZEŃ WGS SYSTEMU NUMERACJI UZELNI (POKAZANO TYLKO WYBRANE)
NUMERY POMIESZCZEŃ WGS SYSTEMU NUMERACJI PRZYŁĘGŁEGO W DOKUMENTACJI

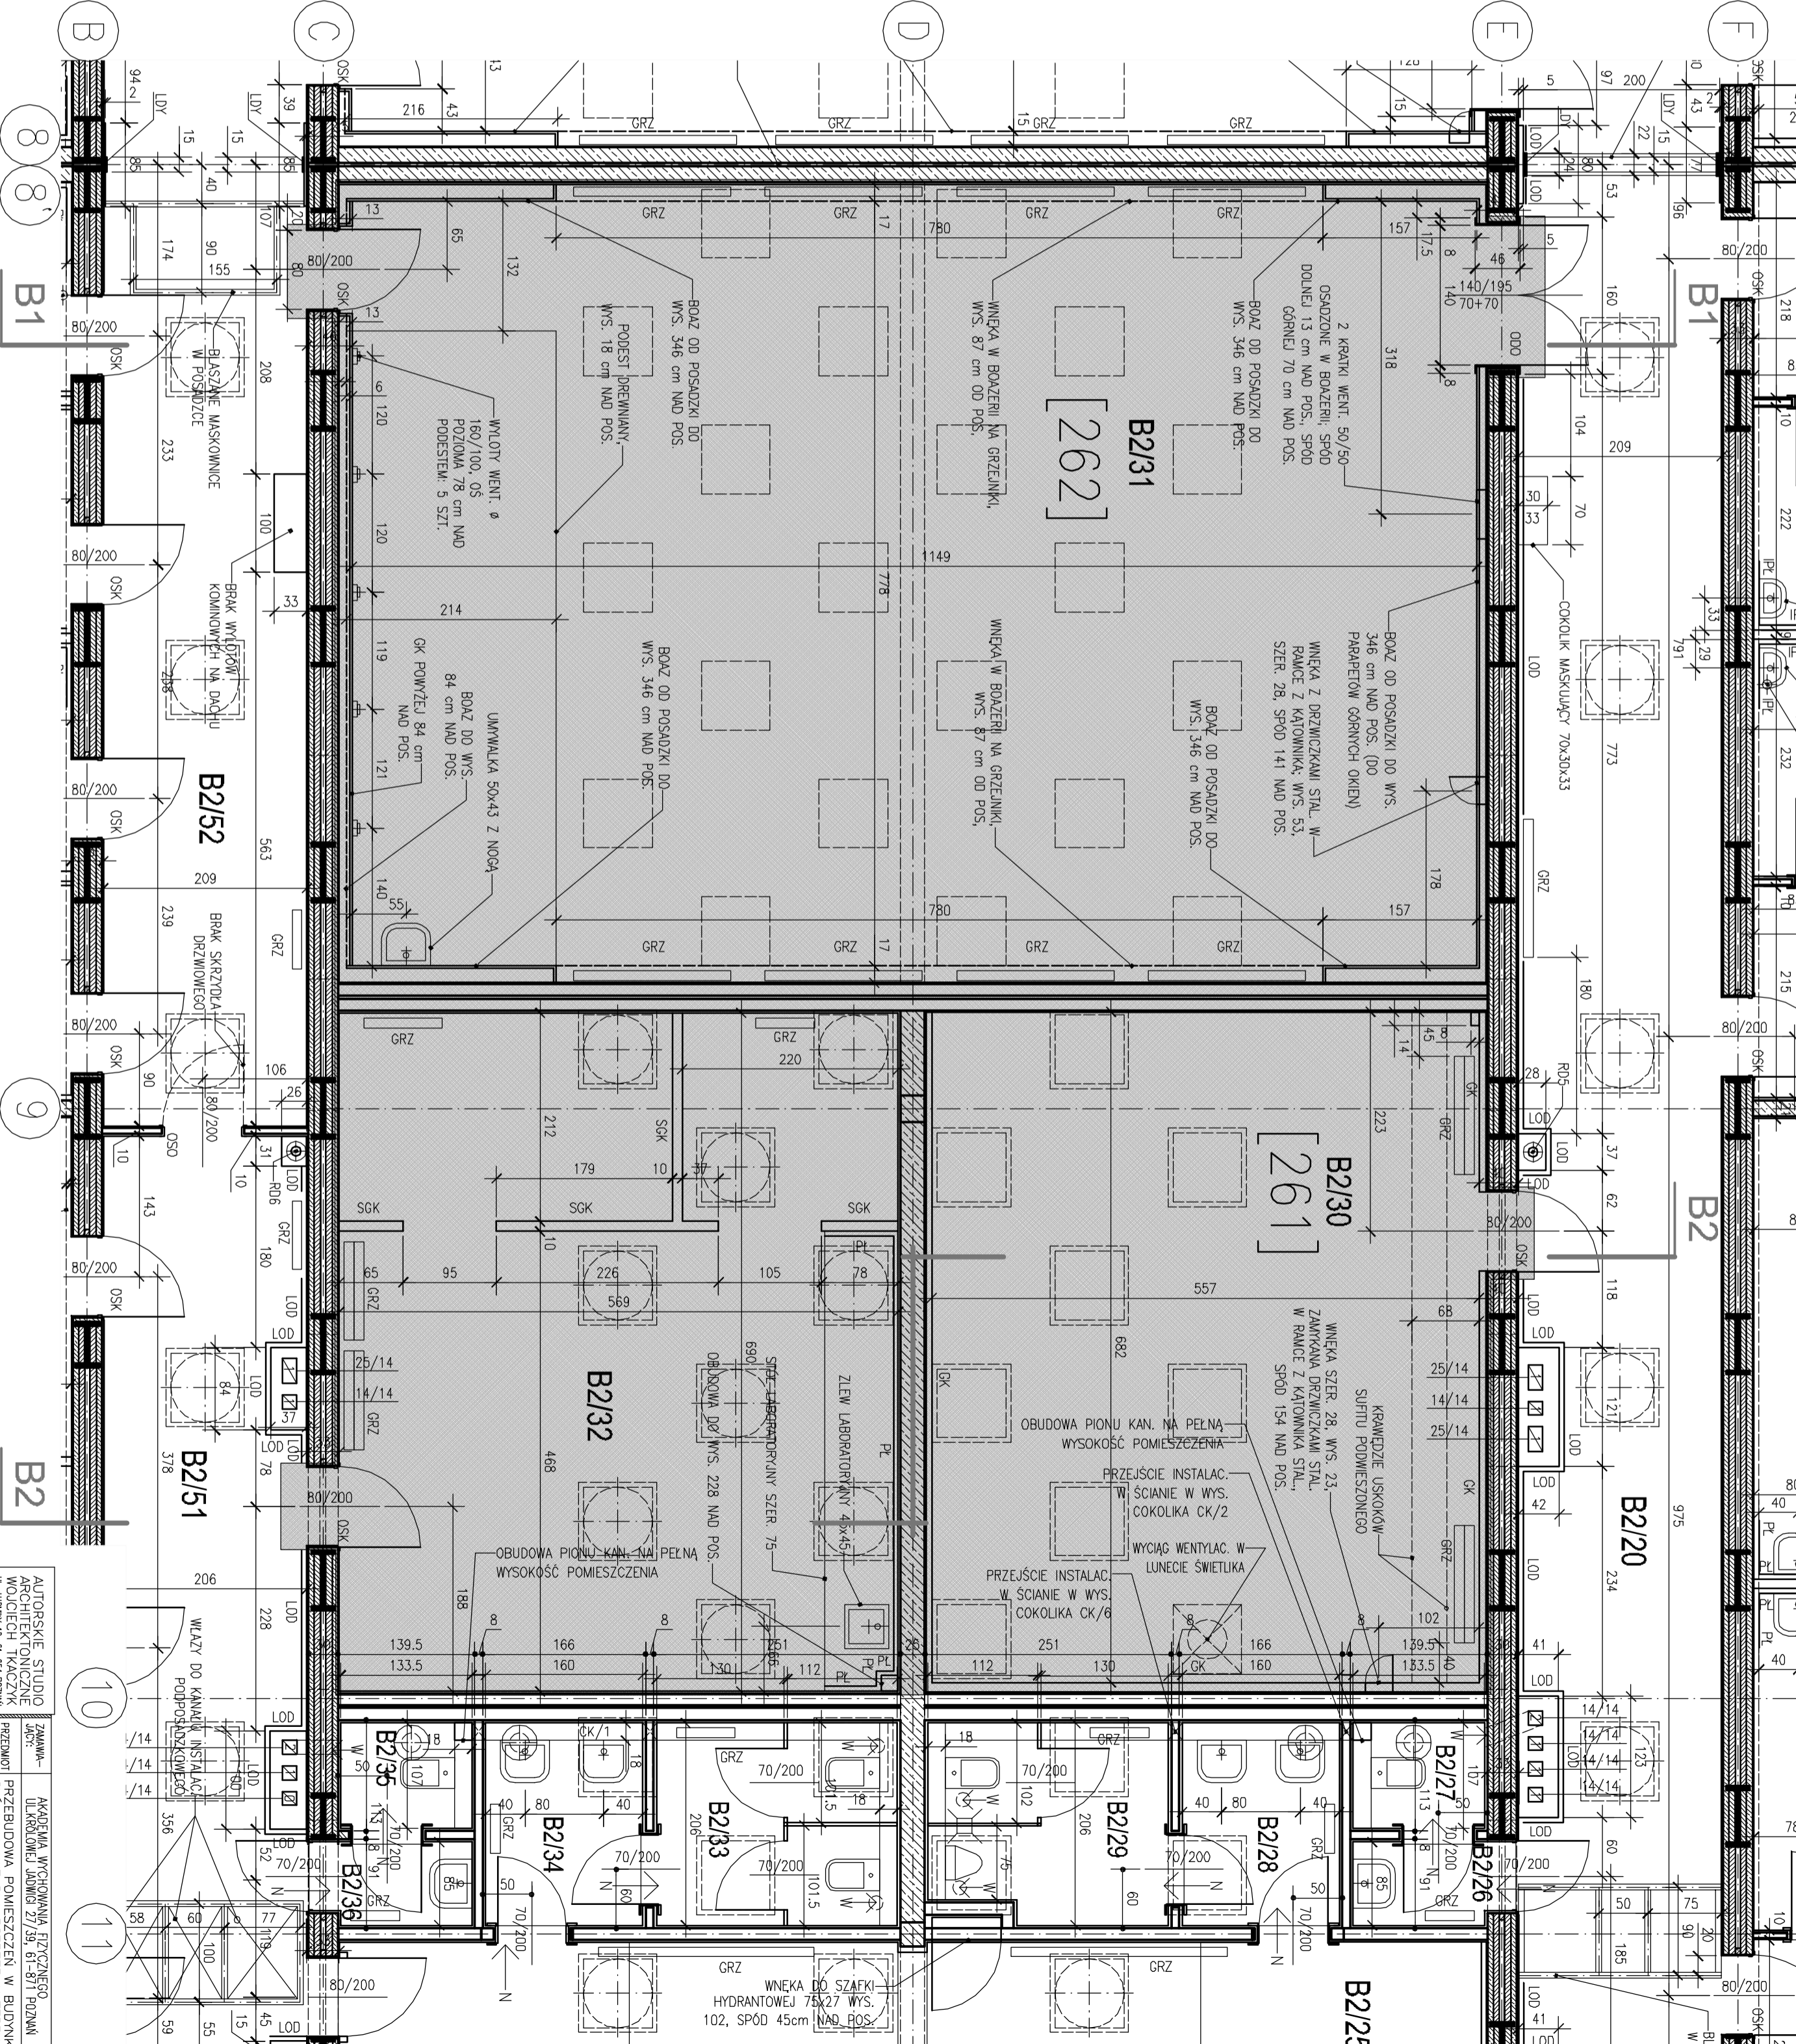

UWAGI:
1. ZAKRES ETAPU II OBEJMUJE OBSZAR WYZNACZONY PRZEZ OSIE (B-10)X(C-E).

Table with project details: AUTORSKIE STUDIO ARCHITEKTONICZNE WOJCIECH TRACZAK, PROJEKT WYKONAWCZY, BUDYNEK GŁÓWNY AWF RZUT PIĘTRA TRAKT SRODKOWY - STAN ISTNIEJĄCY, DATA GWIAZD. 2013, NR ARK. 91