


ELEWACJA OD UL. ORŁAT LWOWSKICH

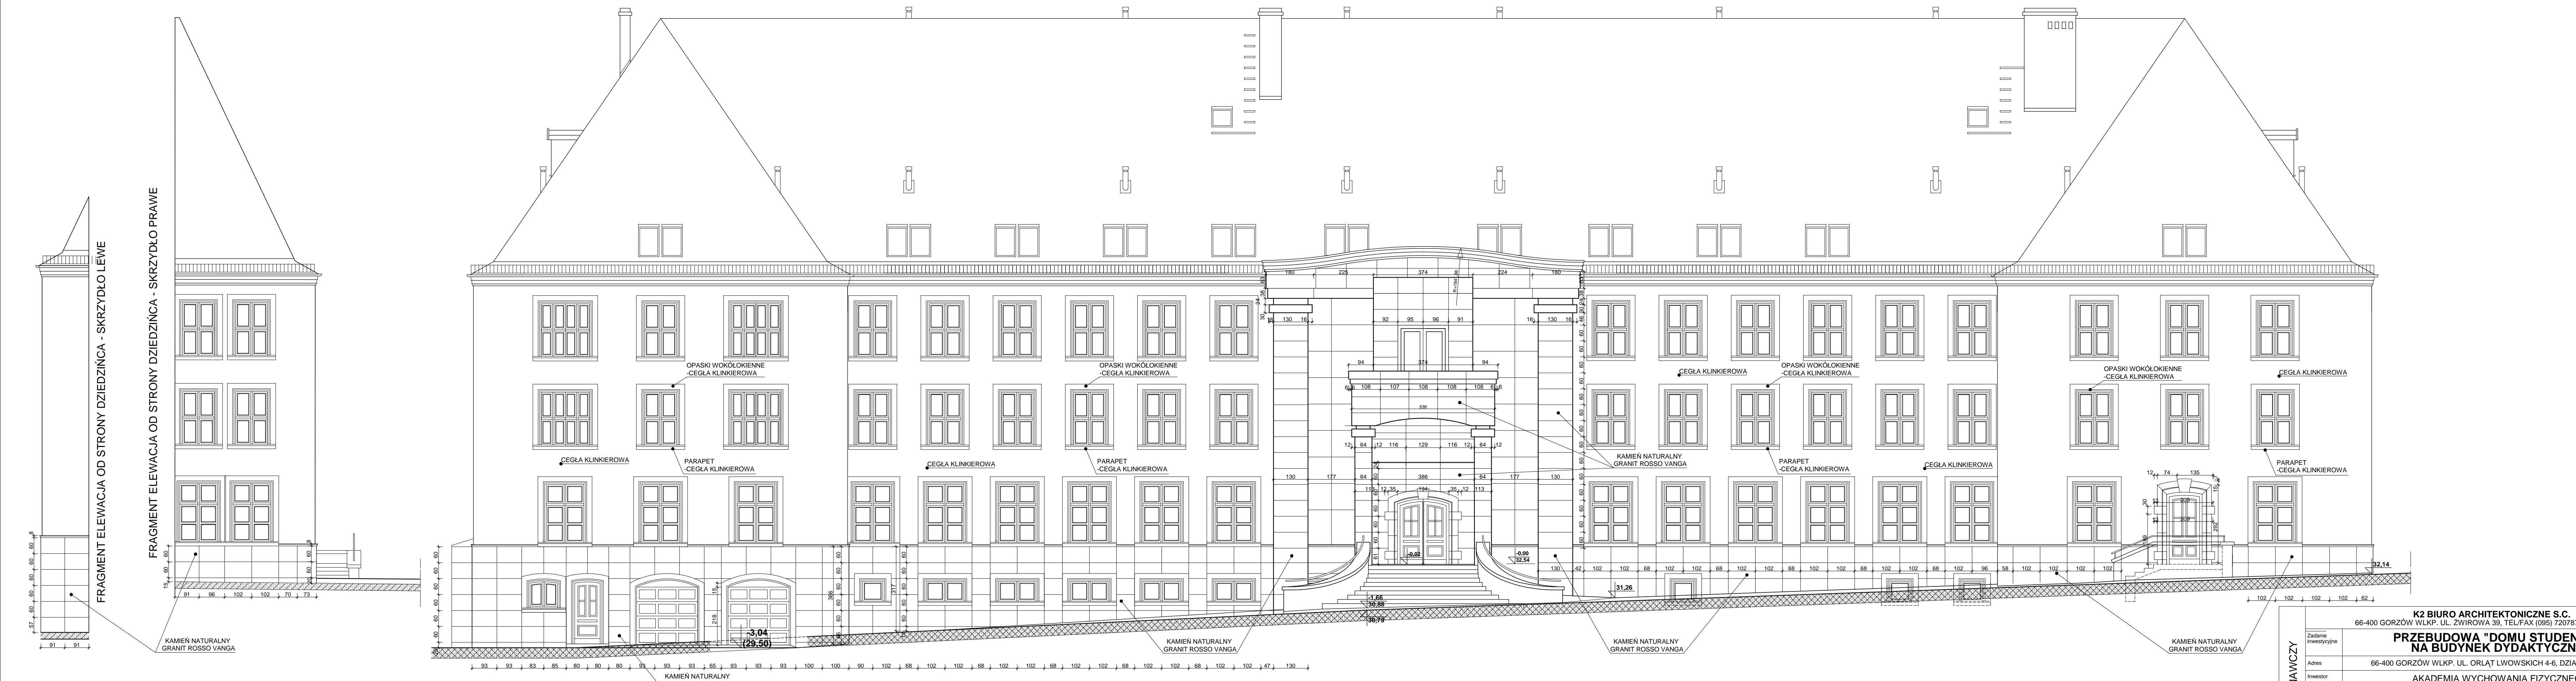

ELEWACJA OD STRONY DZIAŁKI

PROJEKT WYKONAWCZY	Zadanie	K2 BIURO ARCHYTEKTONICZNE S.C. 66-400 GORZÓW WLKP. UL. ZWIROWA 39, TEL/FAX (095) 7207878, 7207879							
	Adres	PRZEBUDOWA "DOMU STUDENTA" NA BUDYNEK DYDAKTYCZNY							
	Investor	66-400 GORZÓW WLKP. UL. ORŁAT LWOWSKICH 4-6, DZIAŁKA NR 1497							
	Projektant	AKADEMIA WYCHOWANIA FIZYCZNEGO IM. EUGENIUSZA PIASEKIEGO W POZNANIU ZAMIEJSCOWY WYDZIAŁ KULTURY FIZYCZNEJ Z SIEDZIBĄ W GORZOWIE WLKP. UL. ESTKOWSKIEGO 13							
	Wykonawca	mgr inż. arch. Lidia Kamińska upr. pos. nr 9091/Gw w specjalności architektonicznej, LU 0100							
Projekt		mgr inż. arch. Ireneusz Kamiński upr. pos. 9499/Gw w specjalności architektonicznej, LU 0101		DATA	05.05.2008	SKALA	1:100	RYS. NR	10a