


A-A
1:5

2-2

**PRZEKRÓJ PRZEZ KLATKĘ SCHODOWĄ OD UL. ESTKOWSKIEGO
- SCHEMAT BALUSTRADY**

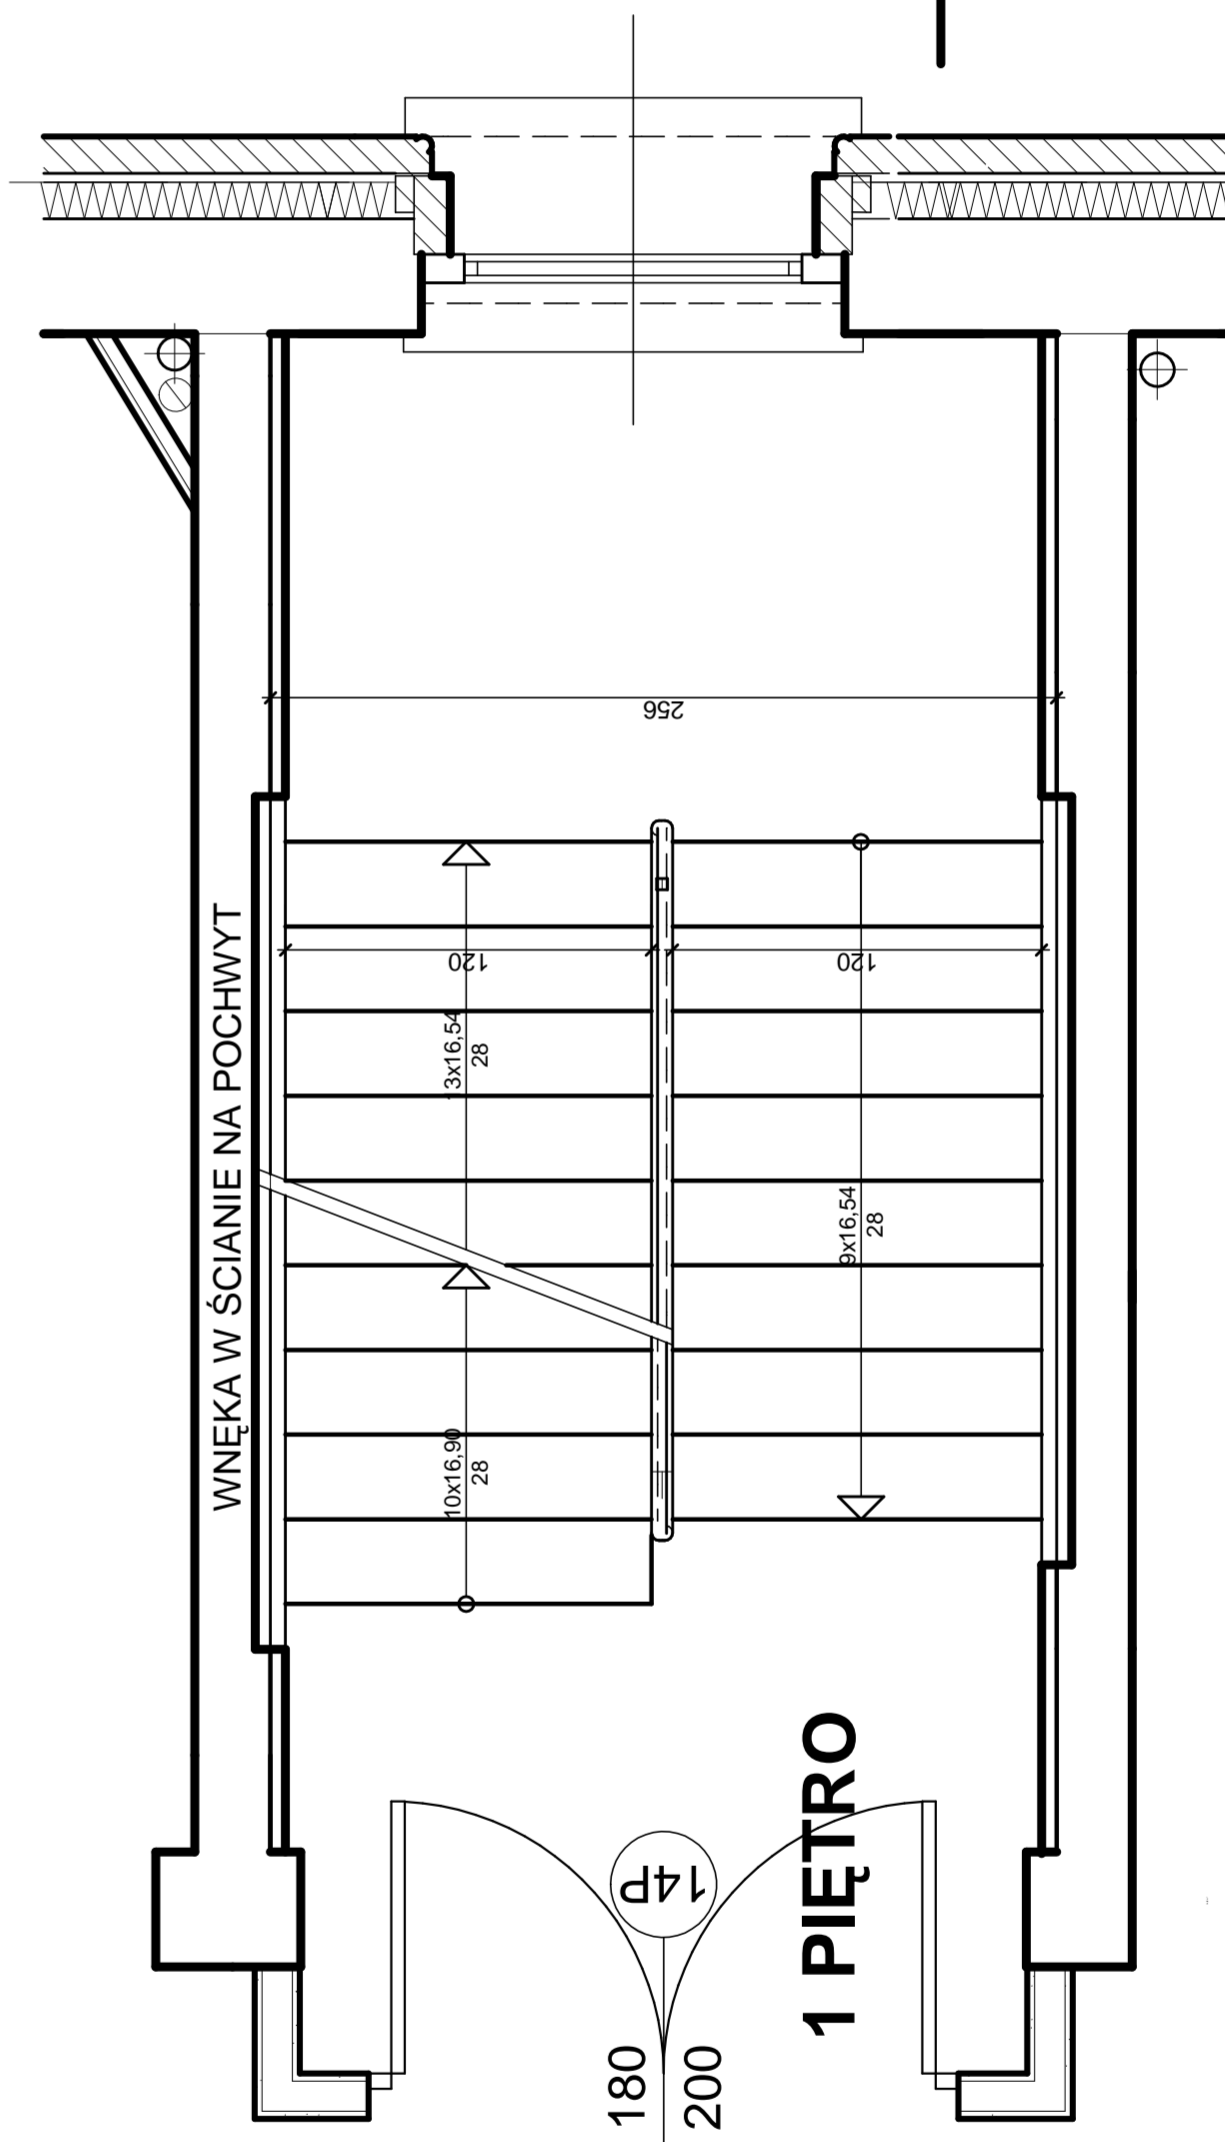

2

**RZUT KLATKI SCHODOWEJ OD UL. ESTKOWSKIEGO
- 1 PIĘTRO**

K2 BIURO ARCHYTEKTONICZNE S.C. 66-400 GORZÓW WLKP. UL. ŻWIROWA 39, TEL/FAX (095) 7207879, 7207879	
PRZEBUDOWA "DOMU STUDENTA" NA BUDYNÓWY DYDAKTYCZNY	
PROJEKT WYKONAWCZY	
DATA	SKALA
18.04.2011	1:25
PRZEKRÓJ 2-2 (przez klatkę schodową)	
BALUSTRADA	
RYS. NR	3/3-1N
SKALA	1:5