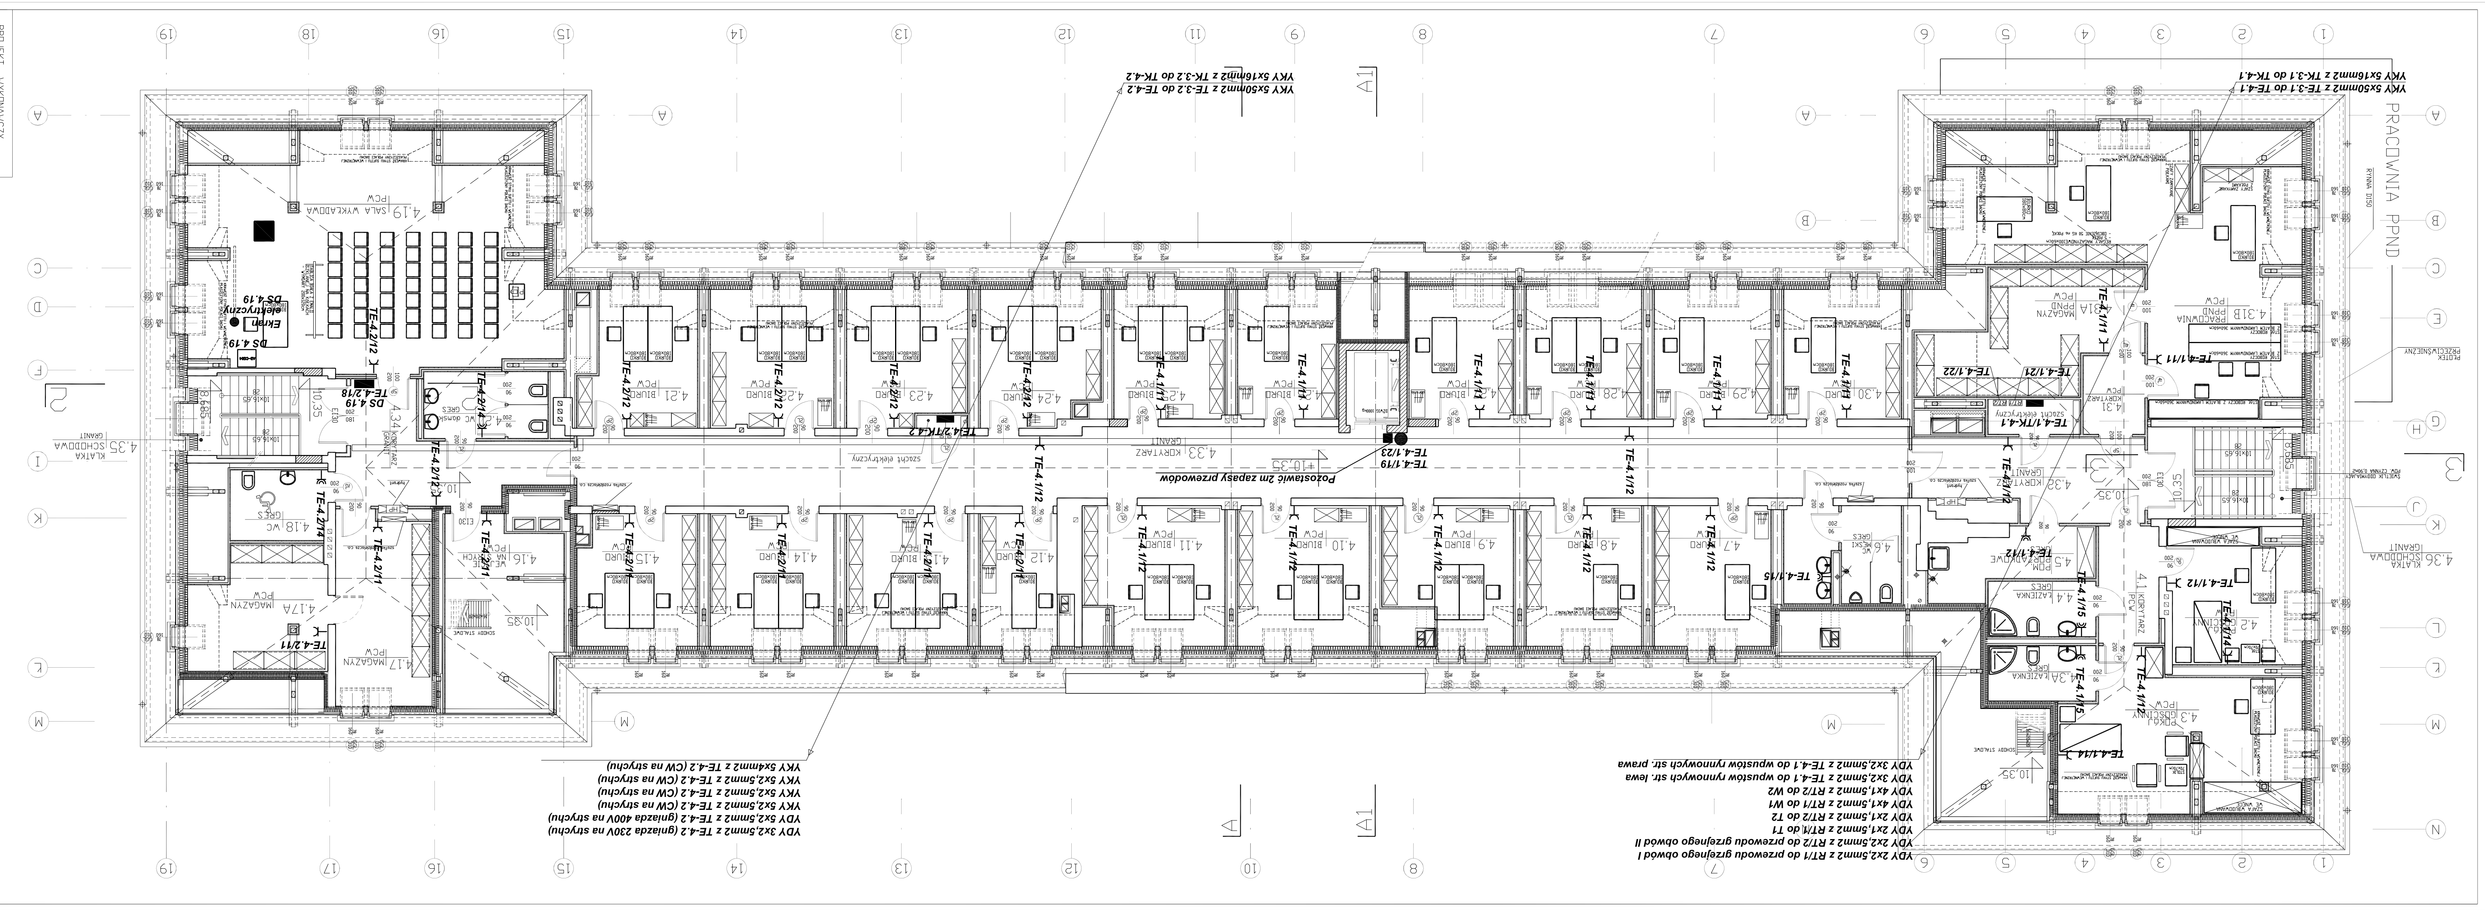
PRACOWNIA PPND
SALA WYKŁADOWA
PODDASZE
(3 PĘTRO)
TE-4.1/19
TE-4.1/22
TE-4.1/21
TE-4.1/11
TE-4.1/14
TE-4.1/15
TE-4.1/12
