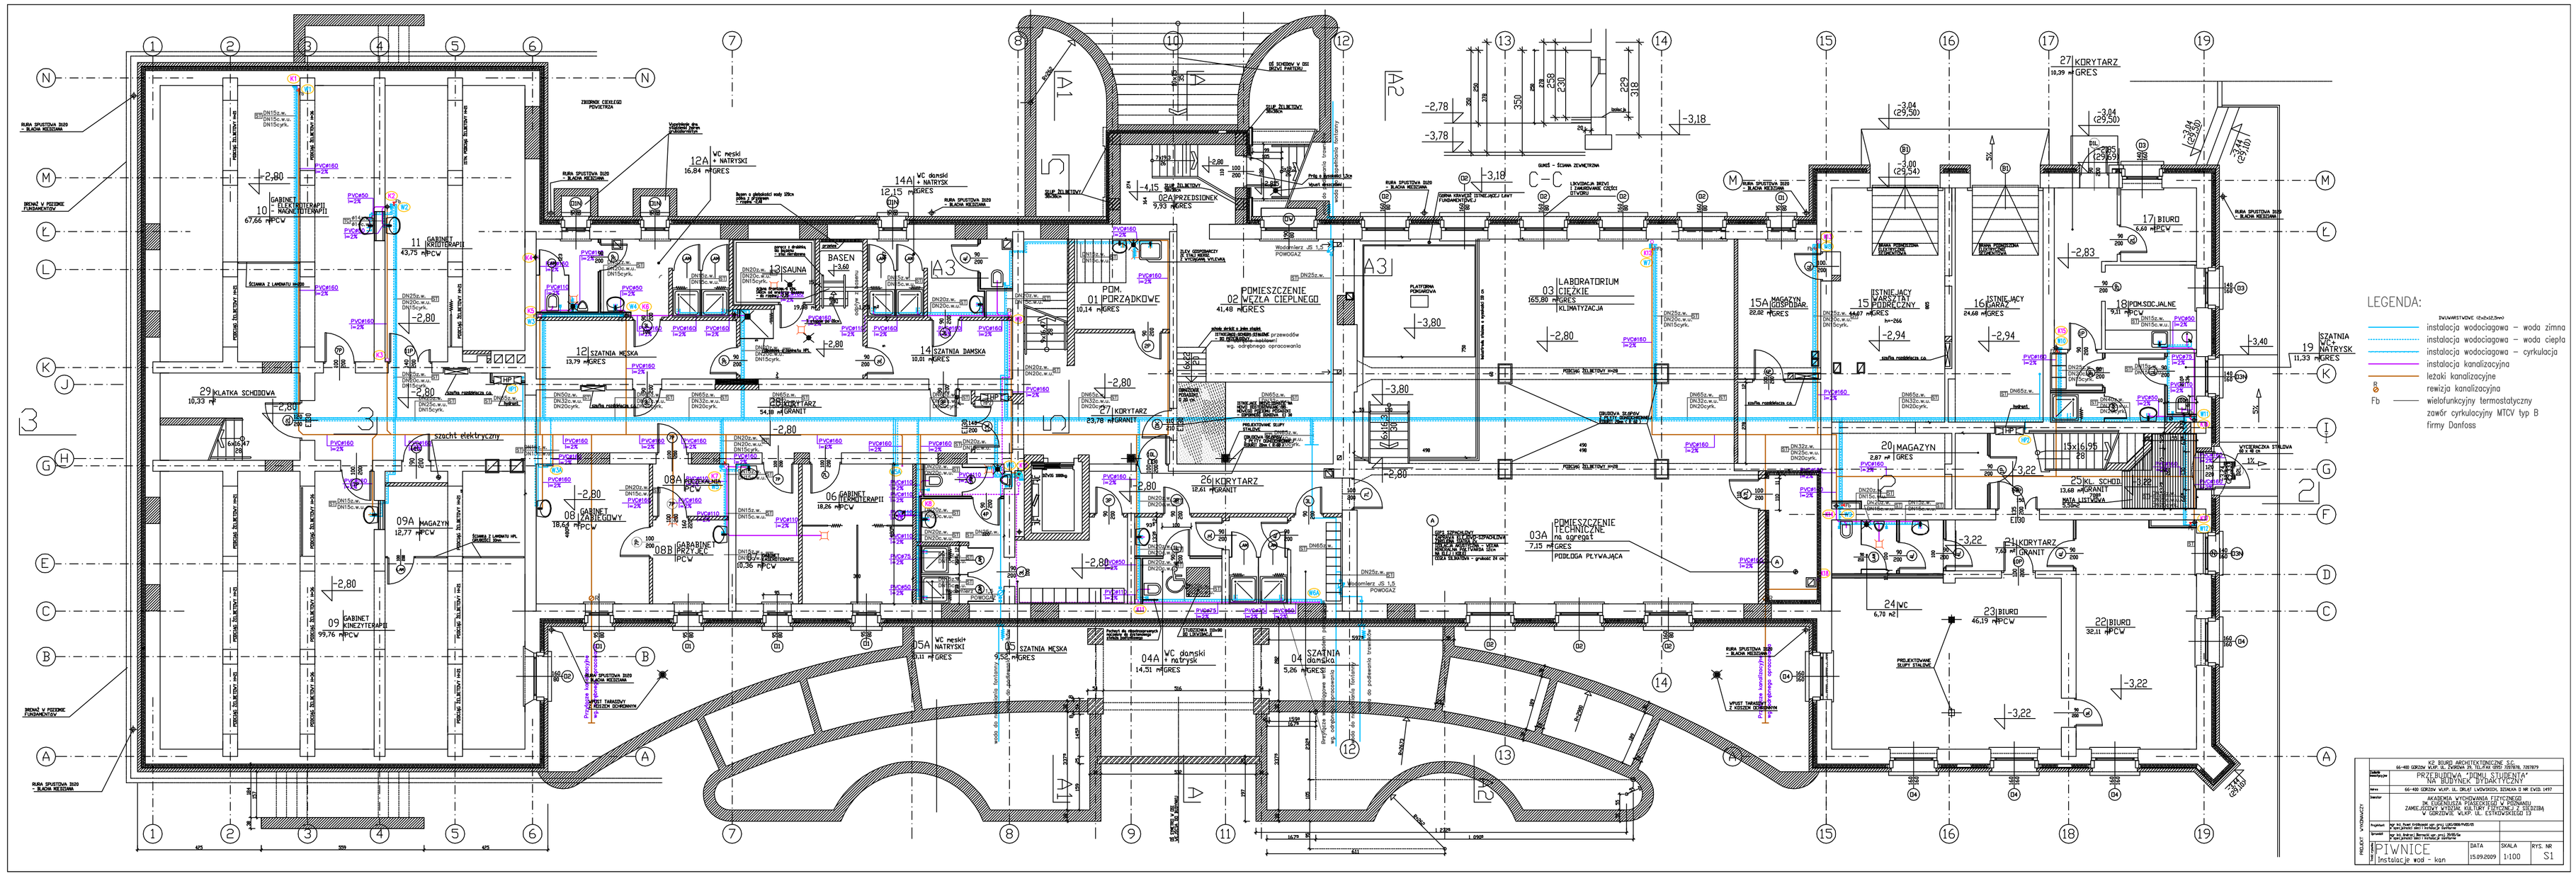
LEGENDA:
instalacja wodociągowa – woda zimna
instalacja wodociągowa – woda ciepła
instalacja wodociągowa – cyrkulacja
instalacja kanalizacyjna
leżaki kanalizacyjne
rewizja kanalizacyjna
Fb wielofunkcyjny termostatyczny zawór cyrkulacyjny MTCV typ B firmy Danfoss
PIWNICE
Instalacje wod - kan
DATA 15.09.2009
SKALA 1:100
RYS. NR S1
AKADEMIA WYCHOWANIA FIZYCZNEGO
W GORZOWIE WLKP. UL. ESTKOWSKIEGO 13
KG BIURO ARCHITEKTONICZNE S.C.
66-400 GORZÓW WLKP. UL. ZAMEK 26, TELEFAX (095) 7287879
66-400 GORZÓW WLKP. UL. ORŁAT LWOWSKI, DOMKA D NR EWID. 1497
PROJEKT WYKONAWCZY