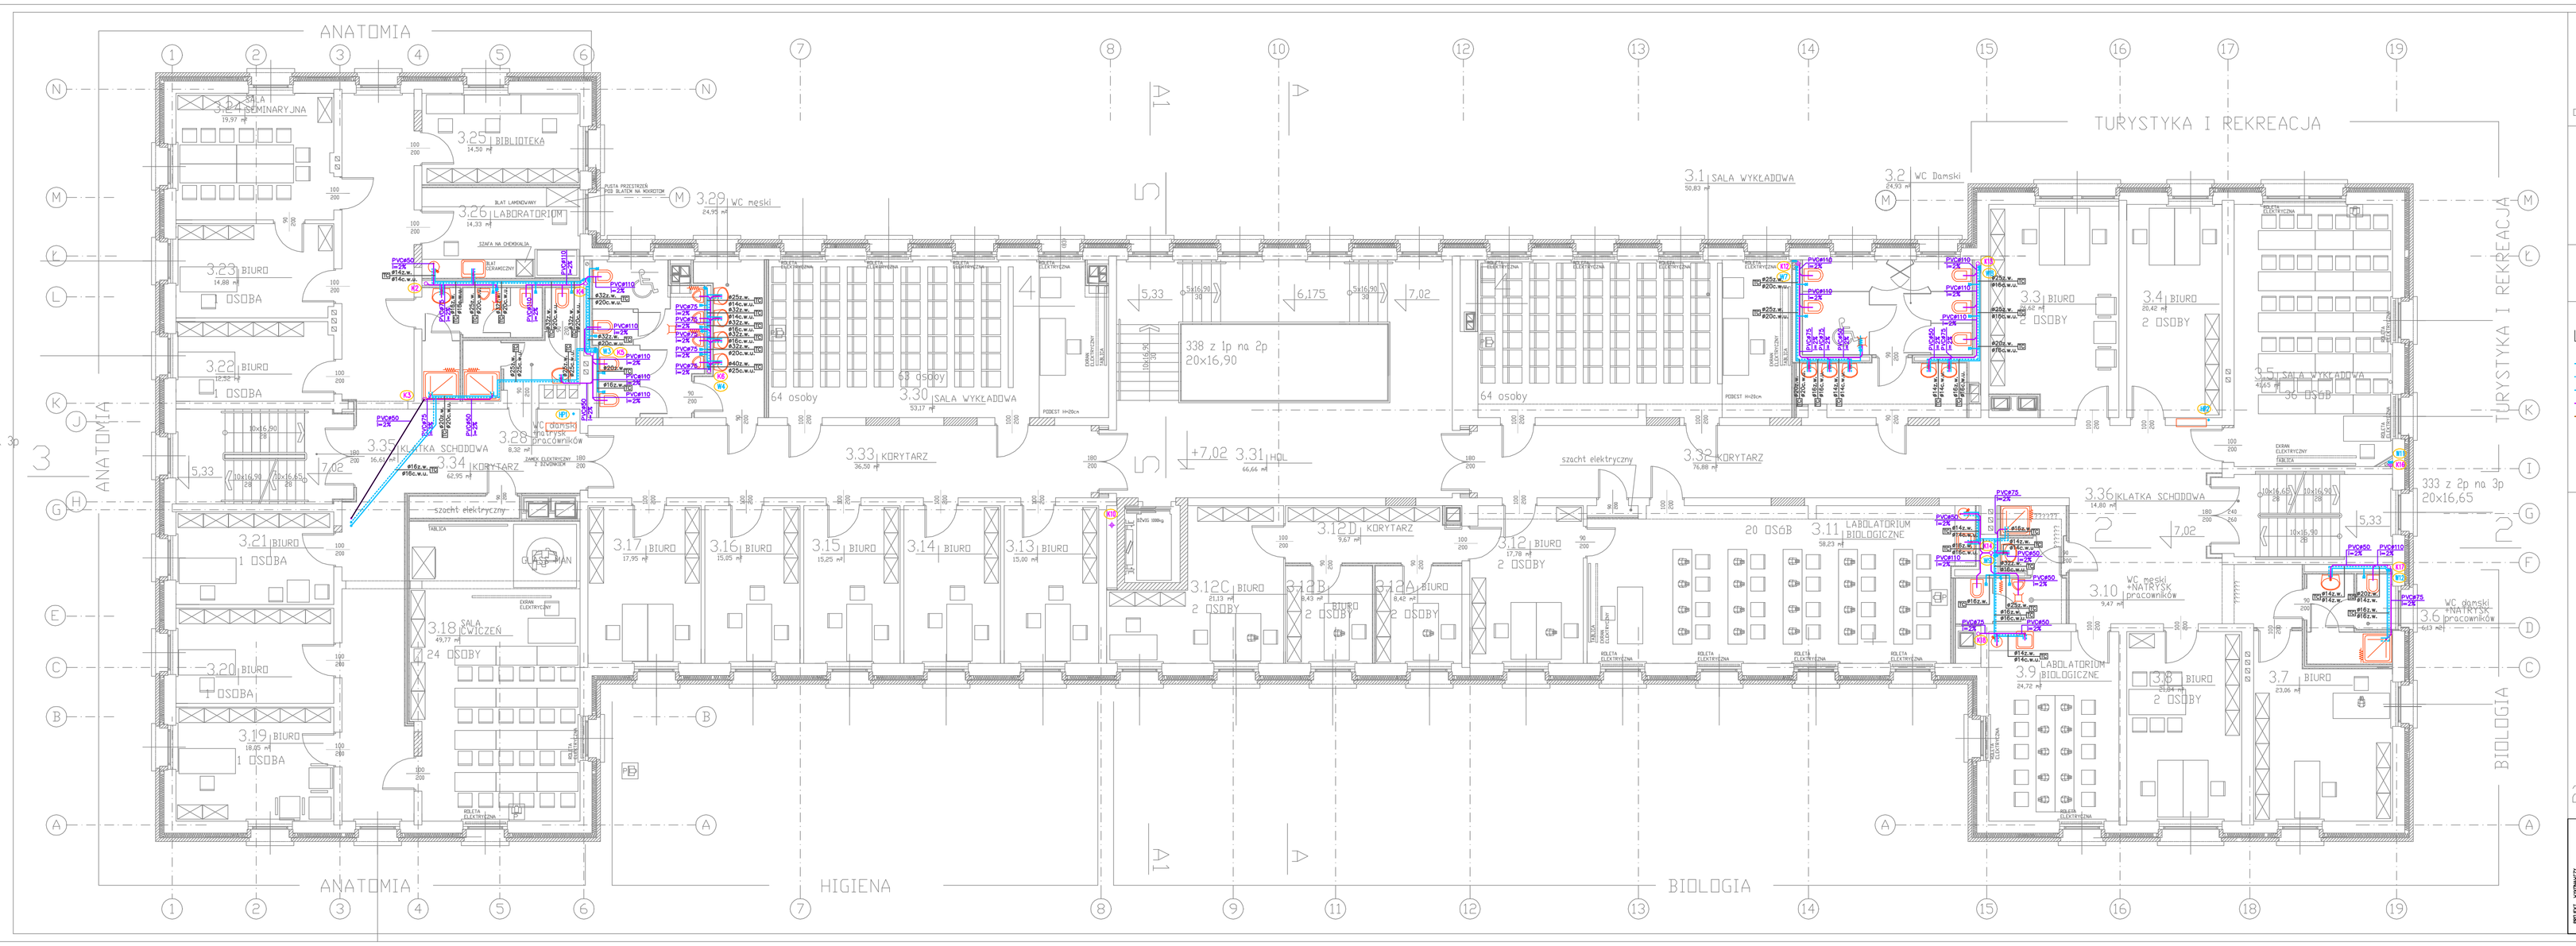

DZNACZENIA NA RYSUNKU

WYMIAROWANIE DRZWI NA RYSUNKU

WYMIARY DRZWI V ŚWIETLE OŚCIEŻNICY

UWAGA :
PODANE NA RYSUNKU WYMIARY DRZWI V ŚWIETLE OŚCIEŻNICY SĄ WYMIARAMI MODULARNYMI
ODPOWIEDZIALNY ZA
WYMIARY OTWORÓW W ŚCIANACH
RESPONSOWAĆ DO WYKONÓW ZASTOSOWANYCH OŚCIEŻNIC

WSZYSTKIE OTWORY NA DRZWI I OKNA POMIERZYĆ NA NA BUDOWIE

OSIOWOŚĆ OTWORU W ŚCIANIE OŚCIEŻNI

UWAGA :
WSZYSTKIE OTWORY NA DRZWI I OKNA POMIERZYĆ NA BUDOWIE

LEGENDA:

- instalacja wodociągowa – woda zimna
- instalacja wodociągowa – woda ciepła
- instalacja wodociągowa – cyrkulacja
- instalacja kanalizacyjna
- leżaki kanalizacyjne
- rewizja kanalizacyjna
- Fb — wielofunkcyjny termoastatyczny zawór cyrkulacyjny MTCV typ B firmy Danfoss

WYPOSAŻENIE TECHNOLOGICZNE

3.11 LABORATORIUM BIOLOGICZNE
01 WAGA WIELOFUNKCYJNA MILLENIUM M2

2 PIĘTRO 1:100

K3 BIURO ARCHITEKTONICZNE S.C.




Nr rys.	Nazwa rysunku	DATA	SKALA	RYS. NR
1	2 PIĘTRO Instalacje wod – kan	15.09.2009	1:100	S4