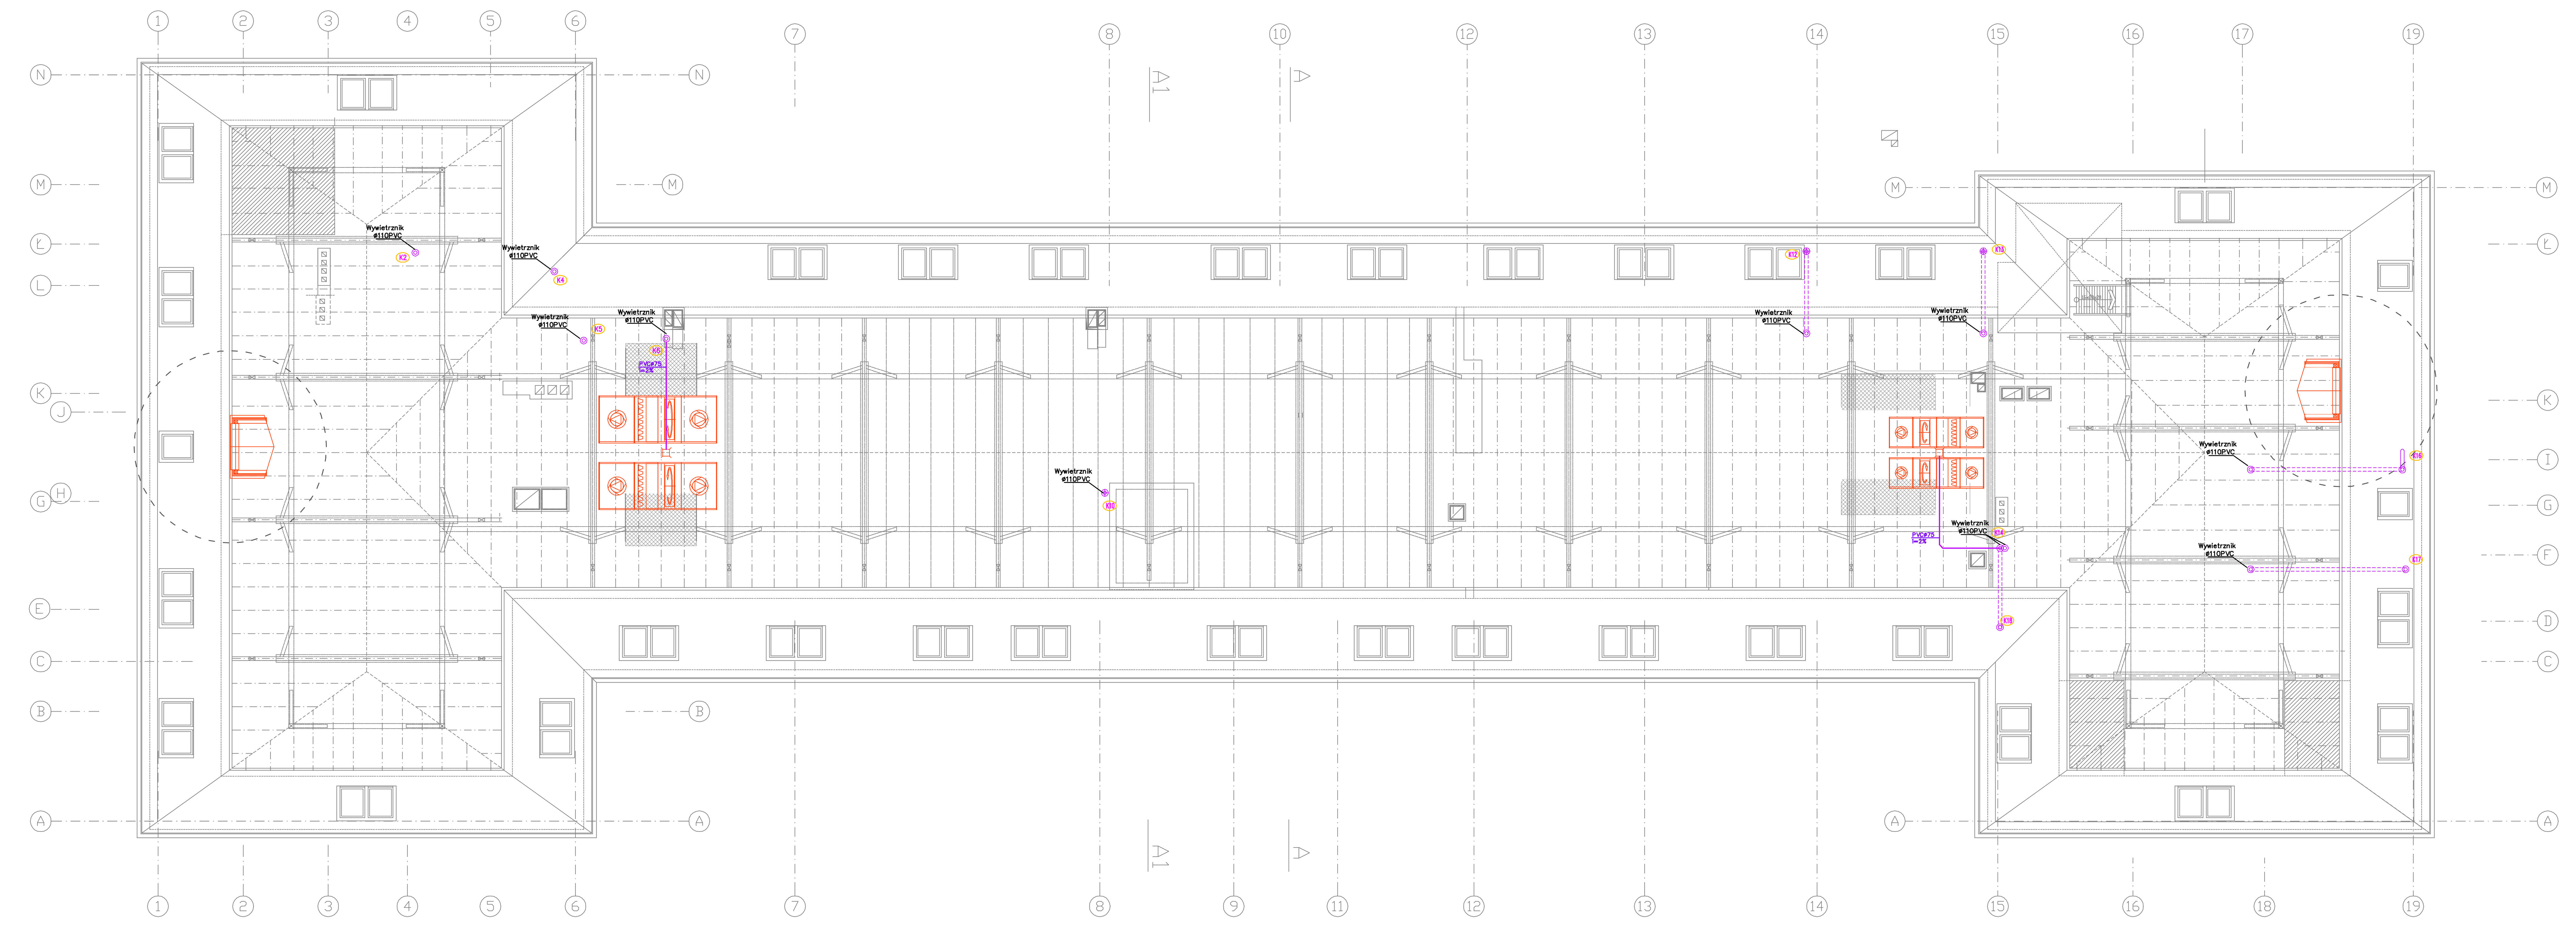

STRYCH 1:100

OZNACZENIA NA RYSUNKU

WYMIAROWANIE DRZWI NA RYSUNKU

WYMIARY DRZWI W ŚWIETLE OŚCIEŻNICY

100
200

UWAGA :

PODANE NA RYSUNKU WYMIARY DRZWI W ŚWIETLE OŚCIEŻNICY SĄ WYMIARAMI MINIMALNYMI DOPUSZCZALNYMI.
WYMIARY OTWORÓW W ŚCIANACH DOSTOSOWAĆ DO WYMIARÓW ZASTOSOWANYCH OŚCIEŻNIC

WSZYSTKIE OTWORY NA DRZWI I OKNA POMIERZYĆ NA NA BUDOWIE

SZEROKOŚĆ OTWORU W ŚCIANIE (OŚCIEŻY)

UWAGA :
WSZYSTKIE OTWORY NA DRZWI I OKNA POMIERZYĆ NA BUDOWIE

ŚCIANY ISTNIEJĄCE ADAPTOWANE

ŚCIANY DO WYBURZENIA

MUROWANE ŚCIANY PROJEKTOWANE I ZAMUROWANIA

GK100 — PROJEKTOWANE ŚCIANKI Z PŁYT GIPSOWO-KARTONOWYCH NA POJEDYNCZYM STELAŻU (Z PROFILI UW 50x06 i CW 50x06) Z WYPEŁNIENIEM WEŁNĄ MINERALNĄ gr. 40mm. OPŁYTOWANIE OBUSTRONNE DWUWARSTWOWE (2x2x12,5mm)

GK155 — PROJEKTOWANE ŚCIANKI Z PŁYT GIPSOWO-KARTONOWYCH NA PODWÓJNYM STELAŻU (Z PROFILI UW 50x06 i CW 50x06) Z PRZEKŁADKĄ FILCOWĄ POMIĘDZY STELAŻAMI Z WYPEŁNIENIEM WEŁNĄ MINERALNĄ gr. 2 x 50mm. OPŁYTOWANIE OBUSTRONNE DWUWARSTWOWE (2x2x12,5mm)

OBUDOWA GK75 — PROJEKTOWANE ŚCIANKI Z PŁYT GIPSOWO-KARTONOWYCH NA POJEDYNCZYM STELAŻU (Z PROFILI UW 50x06 i CW 50x06) Z WYPEŁNIENIEM WEŁNĄ MINERALNĄ gr. 50mm. OPŁYTOWANIE JEDNOSTRONNE DWUWARSTWOWE (2x12,5mm)

PROJEKTOWANE ŚCIANKI I DRZWI SYSTEMOWE Z PŁYT Z LAMINATU GRUBOŚCI 10mm.

LEGENDA:

- instalacja wodociagowa – woda zimna
- instalacja wodociagowa – woda ciepła
- instalacja wodociagowa – cyrkulacja
- instalacja kanalizacyjna
- leżaki kanalizacyjne
- R — rewizja kanalizacyjna
- Fb — wielofunkcyjny termostatyczny zawór cyrkulacyjny MTCV typ B firmy Danfoss

PROJEKT WYKONAWCZY	K2 BIURO ARCHITEKTONICZNE S.C. 66-400 GORZÓW WLKP. UL. ŻWIROWA 39, TEL/FAX (095) 7207878, 7207879		
Zadanie Inwestycyjne	PRZEBUDOWA "DOMU STUDENTA" NA BUDYNEK DYDAKTYCZNY		
Adres	66-400 GORZÓW WLKP. UL. ORLĄT LWOWSKICH, DZIAŁKA O NR EWID. 1497		
Inwestor	AKADEMIA WYCHOWANIA FIZYCZNEGO IM. EUGENIUSZA PIASECKIEGO W POZNANIU ZAMIEJSCOWY WYDZIAŁ KULTURY FIZYCZNEJ Z SIEDZIBĄ W GORZOWIE WLKP. UL. ESTKOWSKIEGO 13		
Projektant	mgr inż. Paweł Królikowski upr. proj. LUKG/0008/PWOS/05 w specjalności sieci i instalacje sanitarne		
Sprawdził	mgr inż. Andrzej Biernacki upr. proj. 39/85/Gw w specjalności sieci i instalacje sanitarne		
Treść rysunku: STRYCH Instalacje wod - kan	DATA 15.09.2009	SKALA 1:100	RYS. NR S6