


PROJEKT WYKONAWCZY	
PROFIL PODŁOŻNE PRZEKROJE KANALIZACJI DESZCZOWEJ	
DATA	15.06.2008
SKALA	1:500/100
STRONA	SZ6

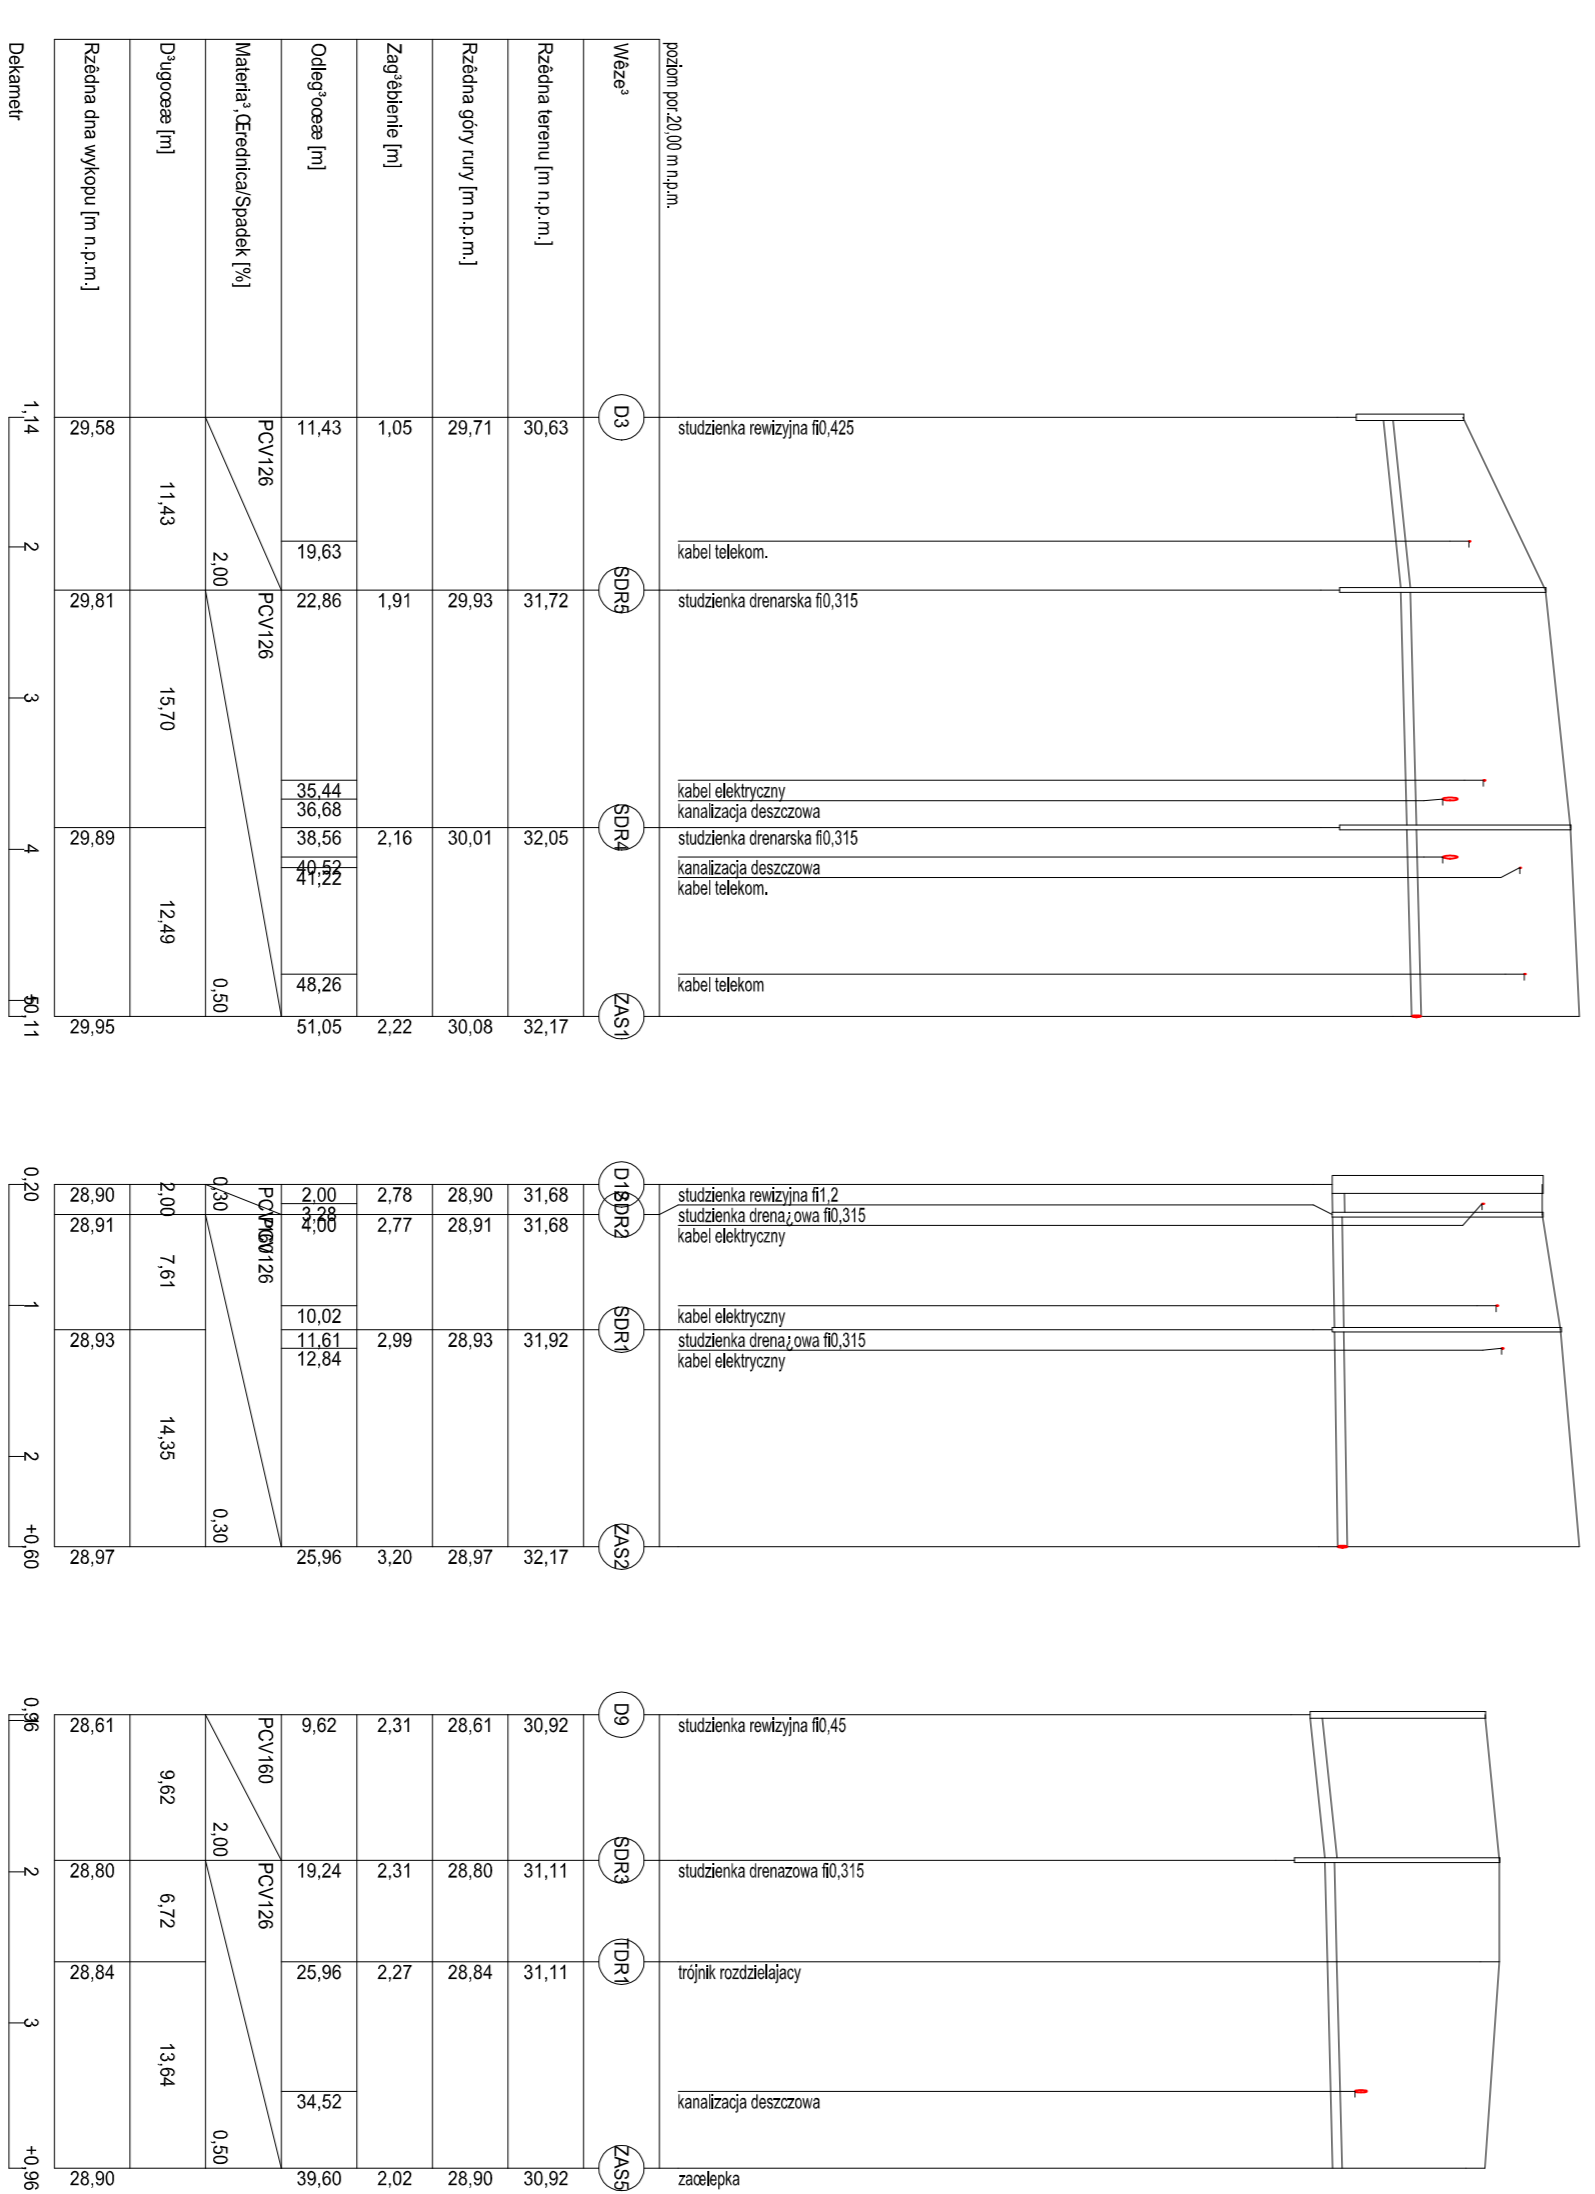

PROJEKT WYKONAWCZY	
PROFIL PODŁOŻNE KANALIZACJI DESZCZOWEJ	
DATA	15.06.2008
SKALA	1:500/100
STRONA	SZ7