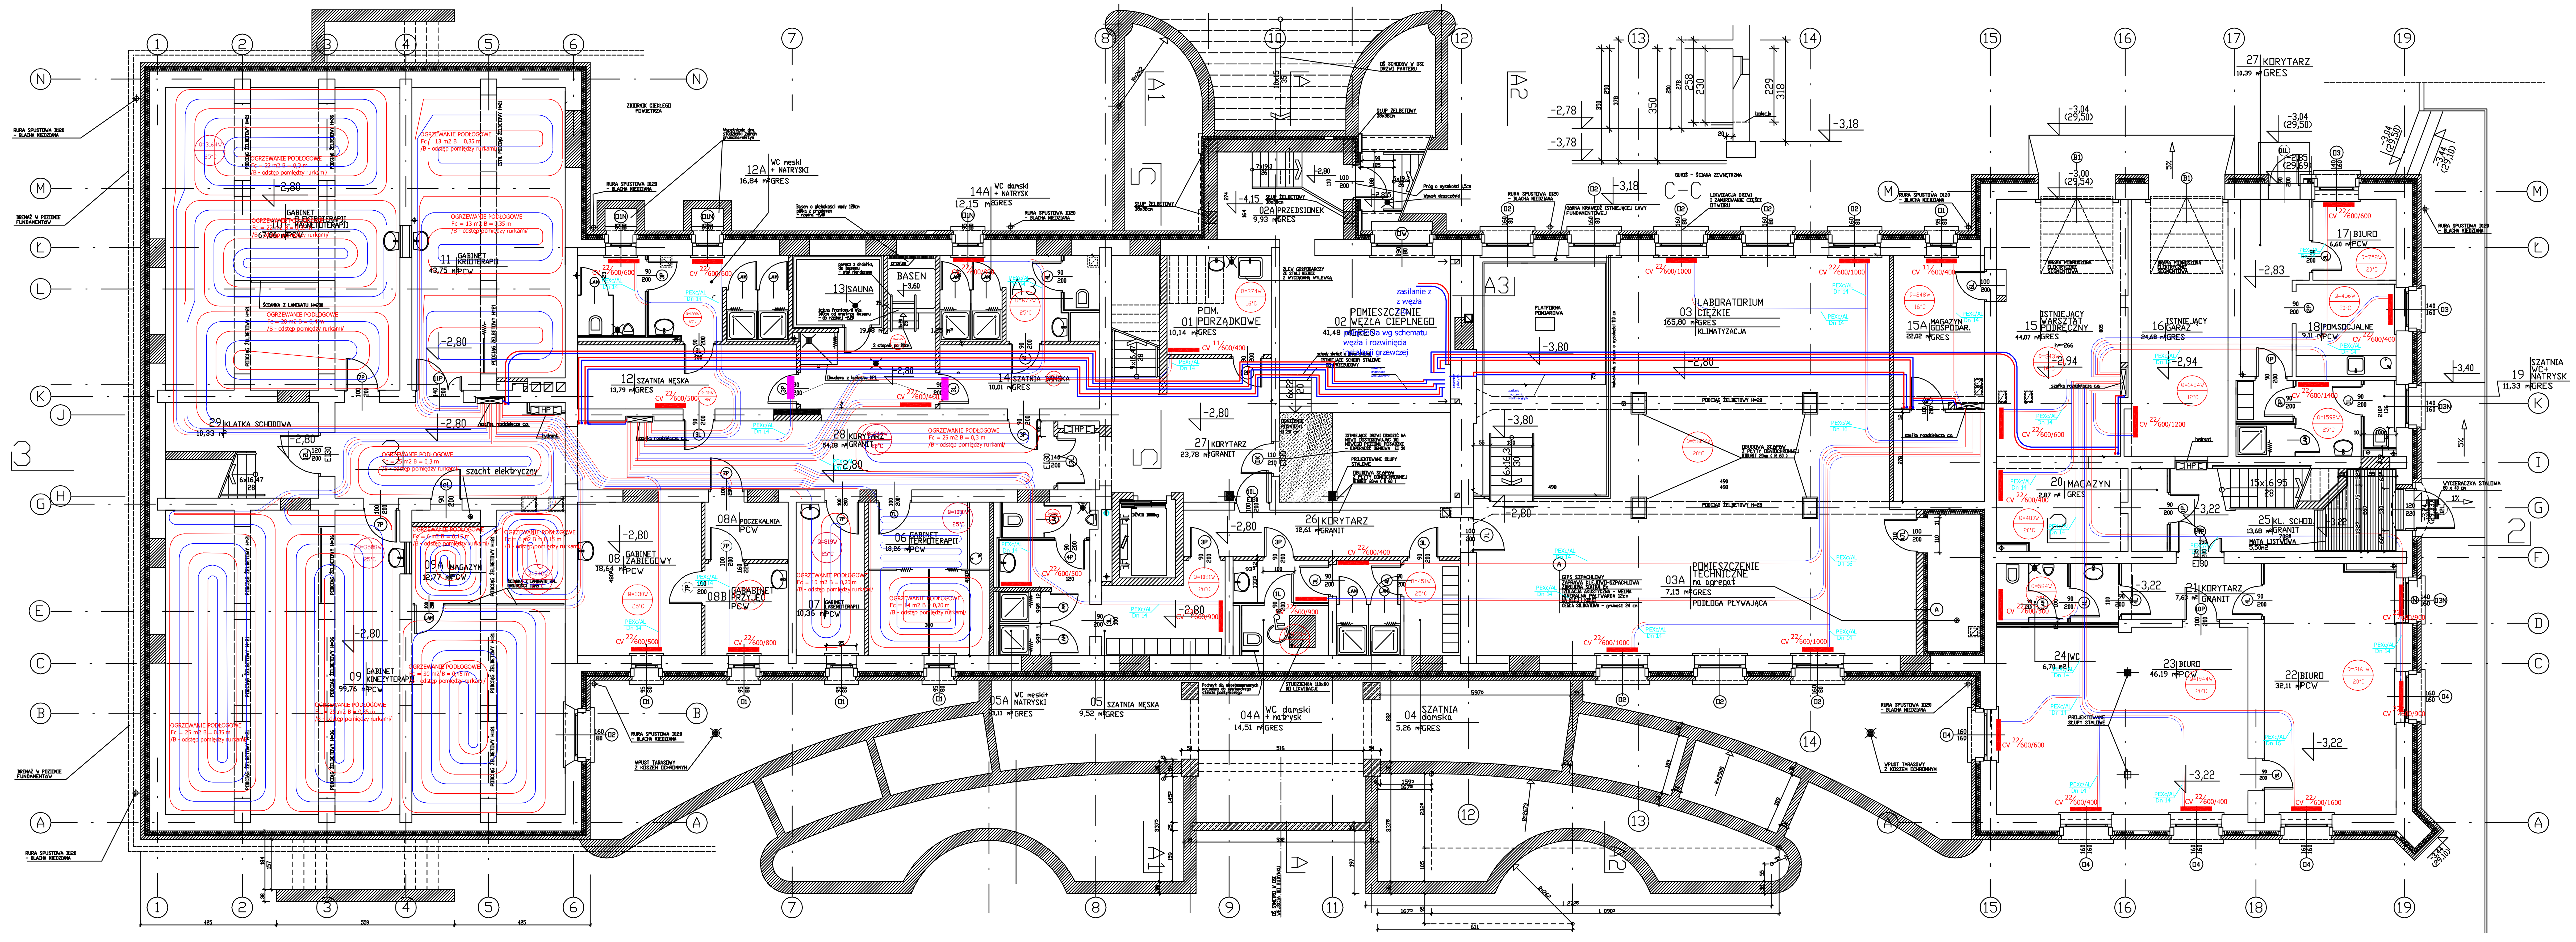

OZNACZENIA NA RYSUNKU

WYMIAROWANIE DRZWI NA RYSUNKU

WYMIARY DRZWI W ŚWIETLE OŚCIEŻNICY

SZEROKOŚĆ OTWORU W ŚCIANIE (OŚCIEŻY)

UWAGA :

PODANE NA RYSUNKU WYMIARY DRZWI W ŚWIETLE OŚCIEŻNICY SĄ WYMIARAMI MINIMALNYMI DOPUSZCZALNYMI.
WYMIARY OTWORÓW W ŚCIANACH DOSTOSOWAĆ DO WYMIARÓW ZASTOSOWANYCH OŚCIEŻNIC

WSZYSTKIE OTWORY NA DRZWI I OKNA POMIERZYĆ NA NA BUDOWIE

UWAGA :
WSZYSTKIE OTWORY NA DRZWI I OKNA POMIERZYĆ NA BUDOWIE

- ŚCIANY ISTNIEJĄCE ADAPTOWANE
- ŚCIANY DO WYBURZENIA
- MUROWANE ŚCIANY PROJEKTOWANE I ZAMUROWANIA
- GK100 — PROJEKTOWANE ŚCIANKI Z PŁYT GIPSOWO-KARTONOWYCH NA POJEDYNCZYM STELAŻU (Z PROFILI UW 50x06 I CW 50x06) Z WYPEŁNIENIEM WEŁNĄ MINERALNĄ gr. 40mm. OPŁYTOWANIE OBUSTRONNE DWUWARSTWOWE (2x2x12,5mm)
- GK155 — PROJEKTOWANE ŚCIANKI Z PŁYT GIPSOWO-KARTONOWYCH NA PODWÓJNYM STELAŻU (Z PROFILI UW 50x06 I CW 50x06) Z PRZEKŁADKĄ FILCOWĄ POMIĘDZY STELAŻAMI Z WYPEŁNIENIEM WEŁNĄ MINERALNĄ gr. 2 x 50mm. OPŁYTOWANIE OBUSTRONNE DWUWARSTWOWE (2x2x12,5mm)
- OBUDOWA SZACHTÓW GK75 — PROJEKTOWANE ŚCIANKI Z PŁYT GIPSOWO-KARTONOWYCH NA POJEDYNCZYM STELAŻU (Z PROFILI UW 50x06 I CW 50x06) Z WYPEŁNIENIEM WEŁNĄ MINERALNĄ gr. 50mm. OPŁYTOWANIE JEDNOSTRONNE DWUWARSTWOWE (2x12,5mm)
- PROJEKTOWANE ŚCIANKI I DRZWI SYSTEMOWE Z PŁYT Z LAMINATU WYSOKOCIŚNIENIOWEGO (HPL) GRUBOŚCI 10 -13mm
- EKRAN PROJEKCYJNY ELEKTRYCZNY — EKRAN PROJEKCYJNY ZWIJANY ELEKTRYCZNIE MOCOWANY POD SUFITEM STEROWANY Z BIURKA WYKŁADOWCY - WYMIARY 200x150cm I 250x200cm
- TABLICA — TABLICA BIAŁA Z EMALII SZKLANEJ MOCOWANA DO ŚCIANY. PRZY DOLNEJ LISTWIE PÓŁKA NA PISAKI - WYMIARY TABLICY 300x120cm
- ROLETA ELEKTRYCZNA — ROLETA ELEKTRYCZNA ZACIEMNIAJĄCA - SZEROKOŚĆ 140, 160 I 254cm STEROWANA Z BIURKA WYKŁADOWCY
- - PROJEKTOR MULTIMEDIALNY - PODSTAWA PROJEKTORA MOCOWANA DO ŚCIANY LUB DO SUFITU

UWAGA: Pętle ogrzewania podłogowego zaznaczone w sposób poglądowy, rzeczywiste odstępy pomiędzy przewodami zostały zawarte są w podpisach

OZNACZENIA

- GRZEJNIK STALOWY PŁYTOWY ZASILANY OD DOŁU
- ROZDZIELACZ GRZEJNIKOWY W SZAFCE PODTYNKOWEJ
- RURY MAGISTRALNE STALOWE LUB MIEDZIANE
- RURY PEX/AL/PEX DN16X2

PROJEKT WYKONAWCZY	K2 BIURO ARCHITEKTONICZNE S.C. 66-400 GORZÓW WLKP. UL. ŻWIROWA 39, TEL/FAX (095) 7207878, 7207879
Zadanie inwestycyjne	PRZEBUDOWA "DOMU STUDENTA" NA BUDYNEK DYDAKTYCZNY
Adres	66-400 GORZÓW WLKP. UL. ORLĄT LWOWSKICH, DZIAŁKA O NR EWID. 1497
Inwestor	AKADEMIA WYCHOWANIA FIZYCZNEGO IM. EUGENIUSZA PIASECKIEGO W POZNANIU ZAMIEJSCOWY WYDZIAŁ KULTURY FIZYCZNEJ Z SIEDZIBĄ W GORZOWIE WLKP. UL. ESTKOWSKIEGO 13
Projektant	mgr inż. Paweł Królikowski upr. nr LUKG/0008/PWOS/05 w specjalności sieci i instalacje sanitarne bez ograniczeń
Sprawdził	mgr inż. Andrzej Biernacki upr. nr 39/85/Gw w specjalności sieci i instalacje sanitarne bez ograniczeń
Treść rysunku	RZUT PIWNIC. Instalacje c.o. i zasilania nagrzewnic went.
DATA	15.09.2009
SKALA	1:100
RYS. NR	G1