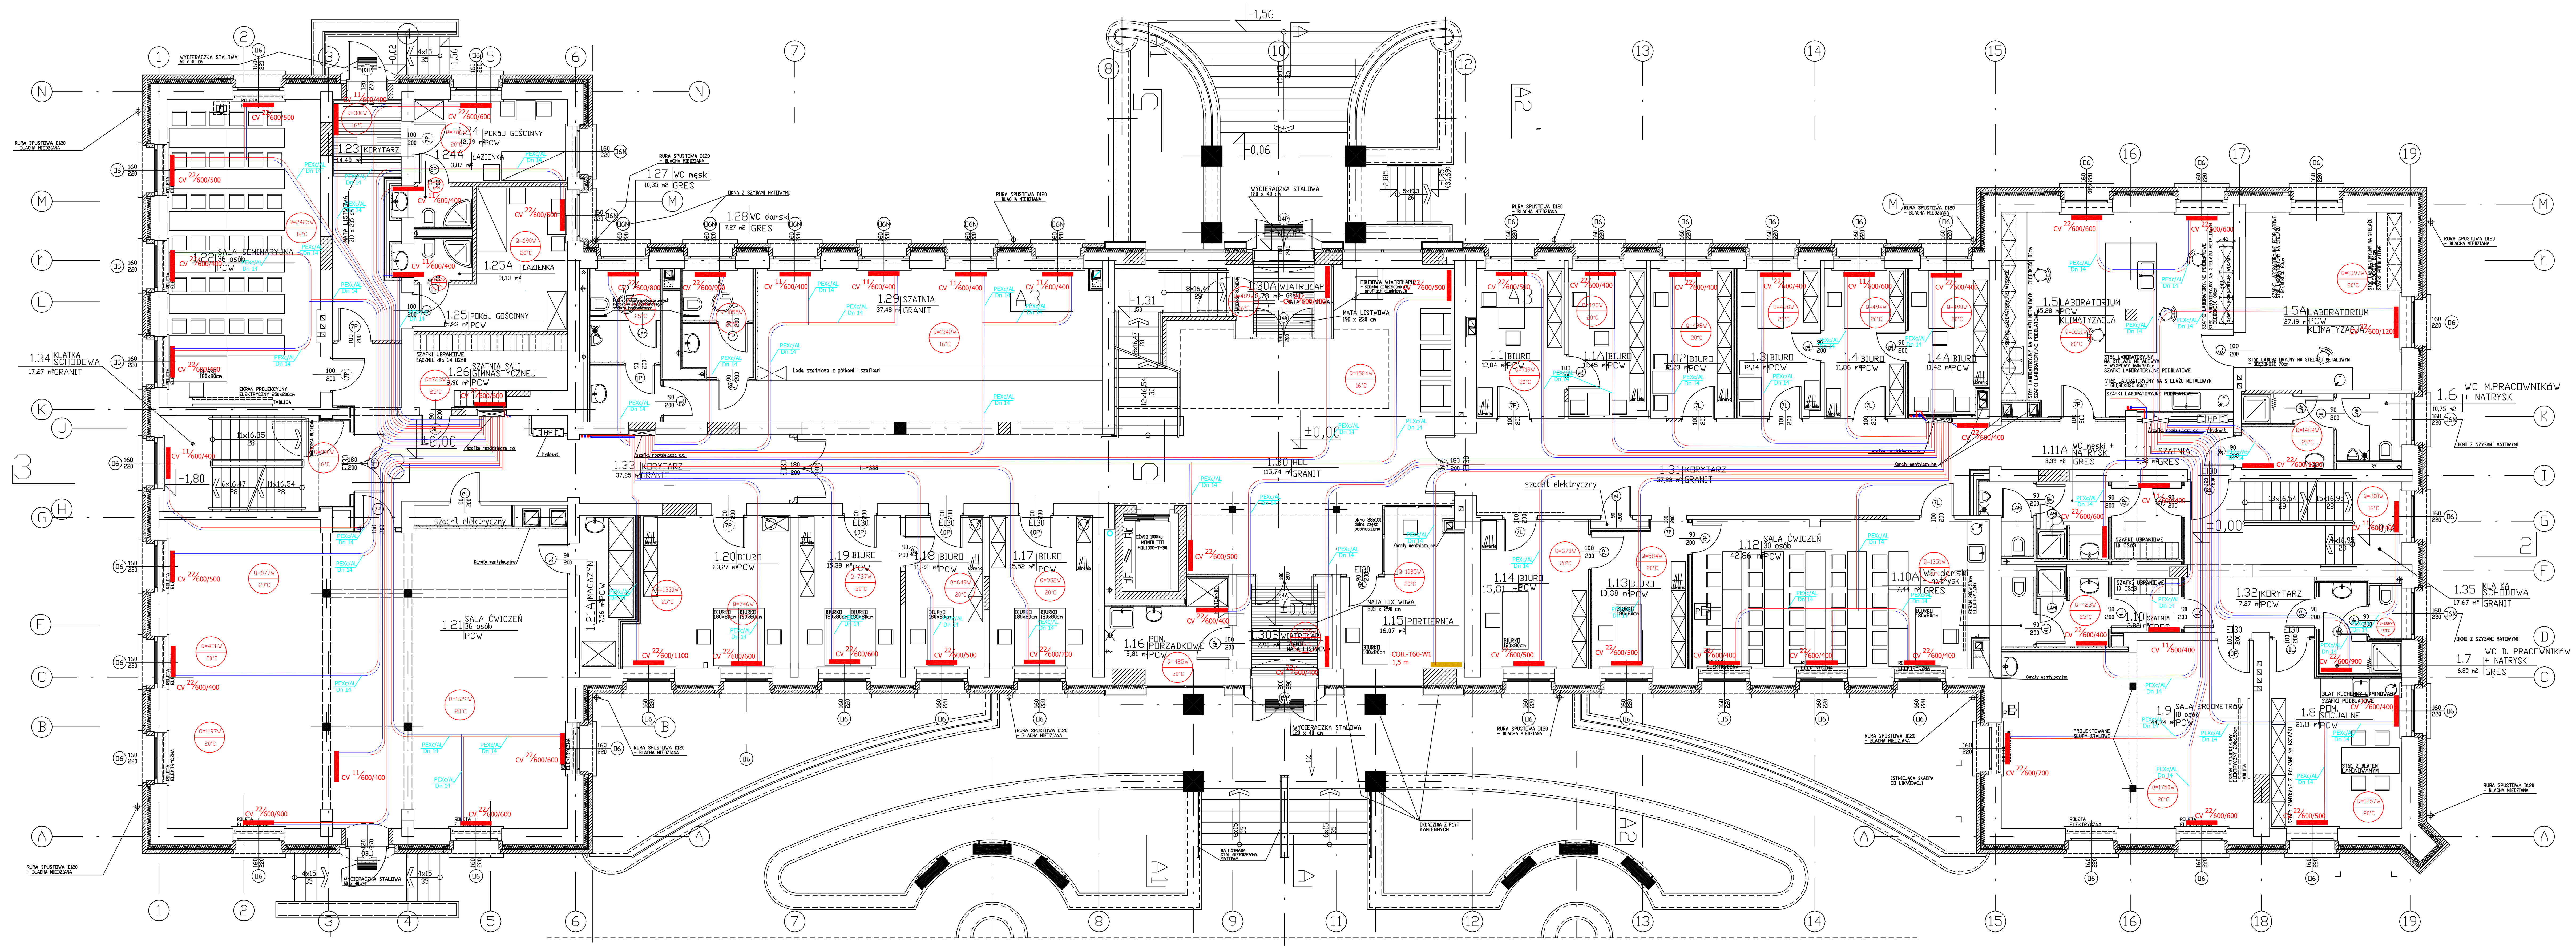

OZNACZENIA NA RYSUNKU

WYMIAROWANIE DRZWI NA RYSUNKU

WYMIARY DRZWI W ŚWIETLE OŚCIEŻNICY

100
200

UWAGA :

PODANE NA RYSUNKU WYMIARY DRZWI W ŚWIETLE OŚCIEŻNICY SĄ WYMIARAMI MINIMALNYMI DOPUSZCZALNYMI.
WYMIARY OTWORÓW W ŚCIANACH DOSTOSOWAĆ DO WYMIARÓW ZASTOSOWANYCH OŚCIEŻNIC

WSZYSTKIE OTWORY NA DRZWI I OKNA POMIERZYĆ NA NA BUDOWIE

SZEROKOŚĆ OTWORU W ŚCIANIE (OŚCIEŻY)

UWAGA :
WSZYSTKIE OTWORY NA DRZWI I OKNA POMIERZYĆ NA BUDOWIE

	ŚCIANY ISTNIEJĄCE ADAPTOWANE
	ŚCIANY DO WYBURZENIA
	MUROWANE ŚCIANY PROJEKTOWANE I ZAMUROWANIA
GK100	PROJEKTOWANE ŚCIANKI Z PŁYT GIPSOWO-KARTONOWYCH NA POJEDYNCZYM STELAŻU (Z PROFILI UW 50x06 I CW 50x06) Z WYPEŁNIENIEM WEŁNĄ MINERALNĄ gr. 40mm. OPŁYTOWANIE OBUSTRONNE DWUWARSTWOWE (2x2x12,5mm)
GK155	PROJEKTOWANE ŚCIANKI Z PŁYT GIPSOWO-KARTONOWYCH NA PODWÓJNYM STELAŻU (Z PROFILI UW 50x06 I CW 50x06) Z PRZEKŁADKĄ FILCOWĄ POMIĘDZY STELAŻAMI Z WYPEŁNIENIEM WEŁNĄ MINERALNĄ gr. 2 x 50mm. OPŁYTOWANIE OBUSTRONNE DWUWARSTWOWE (2x2x12,5mm)
GK150	PROJEKTOWANE ŚCIANKI Z PŁYT GIPSOWO-KARTONOWYCH NA STELAŻU (Z PROFILI UW 100x06 I CW 100x06) Z WYPEŁNIENIEM WEŁNĄ MINERALNĄ gr. 100mm. OPŁYTOWANIE OBUSTRONNE DWUWARSTWOWE (2x2x12,5mm)
OBUDOWA SZACHTÓW INSTALACYJNYCH GK75, GK125	PROJEKTOWANE ŚCIANKI Z PŁYT GIPSOWO-KARTONOWYCH NA POJEDYNCZYM STELAŻU (Z PROFILI 50x06 ALBO 100x06) Z WYPEŁNIENIEM WEŁNĄ MINERALNĄ gr. 50 i 100mm. OPŁYTOWANIE JEDNOSTRONNE DWUWARSTWOWE (2x12,5mm)
	PROJEKTOWANE ŚCIANKI I DRZWI SYSTEMOWE Z PŁYT Z LAMINATU WYSOKOCIŚNIENIOWEGO (HPL) GRUBOŚCI 10 -13mm
EKRAN PROJEKCYJNY ELEKTRYCZNY	EKRAN PROJEKCYJNY ZWIJANY ELEKTRYCZNIE MOCOWANY POD SUFITEM STEROWANY Z BIURKA WYKŁADOWCY - WYMIARY 200x150cm i 250x200cm
TABLICA	TABLICA BIAŁA Z EMALII SZKLANEJ MOCOWANA DO ŚCIANY. PRZY DOLNEJ LISTWIE PÓŁKA NA PISAKI - WYMIARY TABLICY 300x120cm
ROLETA ELEKTRYCZNA	ROLETA ELEKTRYCZNA ZACIEMNIAJĄCA - SZEROKOŚĆ 140, 160 i 254cm STEROWANA Z BIURKA WYKŁADOWCY
P	- PROJEKTOR MULTIMEDIALNY - PODSTAWA PROJEKTORA MOCOWANA DO ŚCIANY LUB DO SUFITU

OZNACZENIA

	GRZEJNIK STALOWY PŁYTOWY ZASILANY OD DOŁU
	ROZDZIELACZ GRZEJNIKOWY W SZAFCE PODTYNKOWEJ
	RURY MAGISTRALNE STALOWE LUB MIEDZIANE
	RURY PEX/AL/PEX DN16X2

	K2 BIURO ARCHITEKTONICZNE S.C. 66-400 GORZÓW WLKP. UL. ŻWIROWA 39, TEL/FAX (095) 7207878, 7207879
Zadanie Inwestycyjne	PRZEBUDOWA "DOMU STUDENTA" NA BUDYNEK DYDAKTYCZNY
Adres	66-400 GORZÓW WLKP. UL. ORLĄT LWOWSKICH, DZIAŁKA O NR EWID. 1497
Inwestor	AKADEMIA WYCHOWANIA FIZYCZNEGO IM. EUGENIUSZA PIASECKIEGO W POZNANIU ZAMIEJSCOWY WYDZIAŁ KULTURY FIZYCZNEJ Z SIEDZIBĄ W GORZOWIE WLKP. UL. ESTKOWSKIEGO 13
Projektant	mgr inż. Paweł Królikowski upr. nr LUKG/0008/PWOS/05 w specjalności sieci i instalacje sanitarne bez ograniczeń
Sprawdził	mgr inż. Andrzej Biernacki upr. nr 39/85/Gw w specjalności sieci i instalacje sanitarne bez ograniczeń

PROJEKT WYKONAWCZY

Treść rysunku	DATA	SKALA	RYS. NR
RZUT PARTERU Instalacje c.o. i zasilania nagrzewnic went.	15.09.2009	1:100	G2