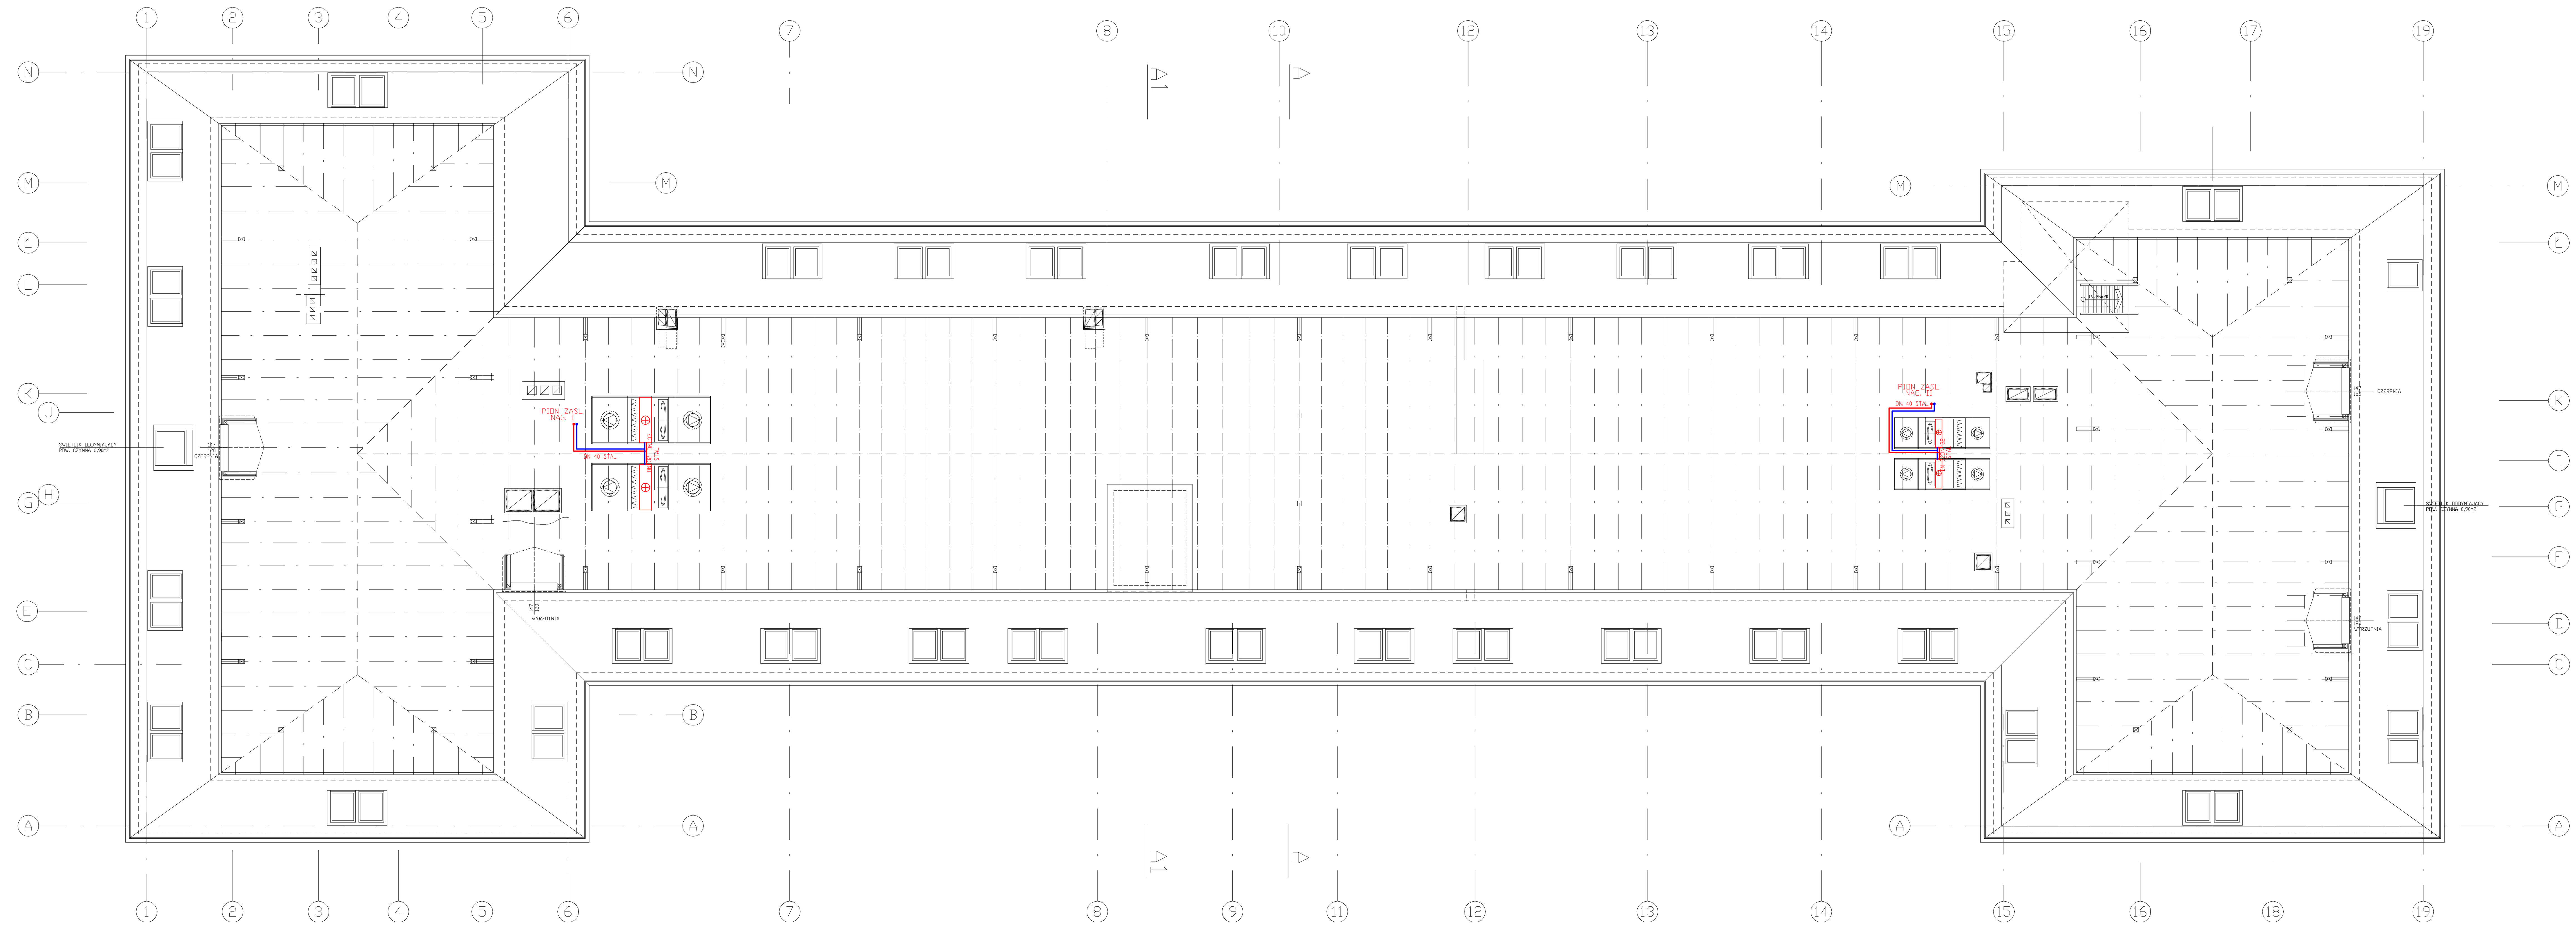

STRYCH 1:100

OZNACZENIA

GRZEJNIK STALOWY PŁYTOWY ZASILANY OD DOŁU

ROZDZIELACZ GRZEJNIKOWY W SZAFCE PODTYNKOWEJ

RURY MAGISTRALNE STALOWE LUB MIEDZIANE

RURY PEX/AL/PEX DN16X2

PROJEKT WYKONAWCZY

	K2 BIURO ARCHITEKTONICZNE S.C. 66-400 GORZÓW WLKP. UL. ŻWIROWA 39, TEL/FAX (095) 7207878, 7207879
Zadanie inwestycyjne	PRZEBUDOWA "DOMU STUDENTA" NA BUDYNEK DYDAKTYCZNY
Adres	66-400 GORZÓW WLKP. UL. ORLĄT LWOWSKICH, DZIAŁKA O NR EWID. 1497
Inwestor	AKADEMIA WYCHOWANIA FIZYCZNEGO IM. EUGENIUSZA PIASECKIEGO W POZNANIU ZAMIEJSCOWY WYDZIAŁ KULTURY FIZYCZNEJ Z SIEDZIBĄ W GORZOWIE WLKP. UL. ESTKOWSKIEGO 13
Projektant	mgr inż. Paweł Królikowski upr. nr LUKG/0008/PWOS/05 w specjalności sieci i instalacje sanitarne bez ograniczeń
Sprawdził	mgr inż. Andrzej Biernacki upr. nr 39/85/Gw w specjalności sieci i instalacje sanitarne bez ograniczeń

Treść rysunku	DATA	SKALA	RYS. NR
RZUT STRYCHU. Instalacje c.o. i zasilania nagrzewnic went.	15.09.2009	1:100	G6

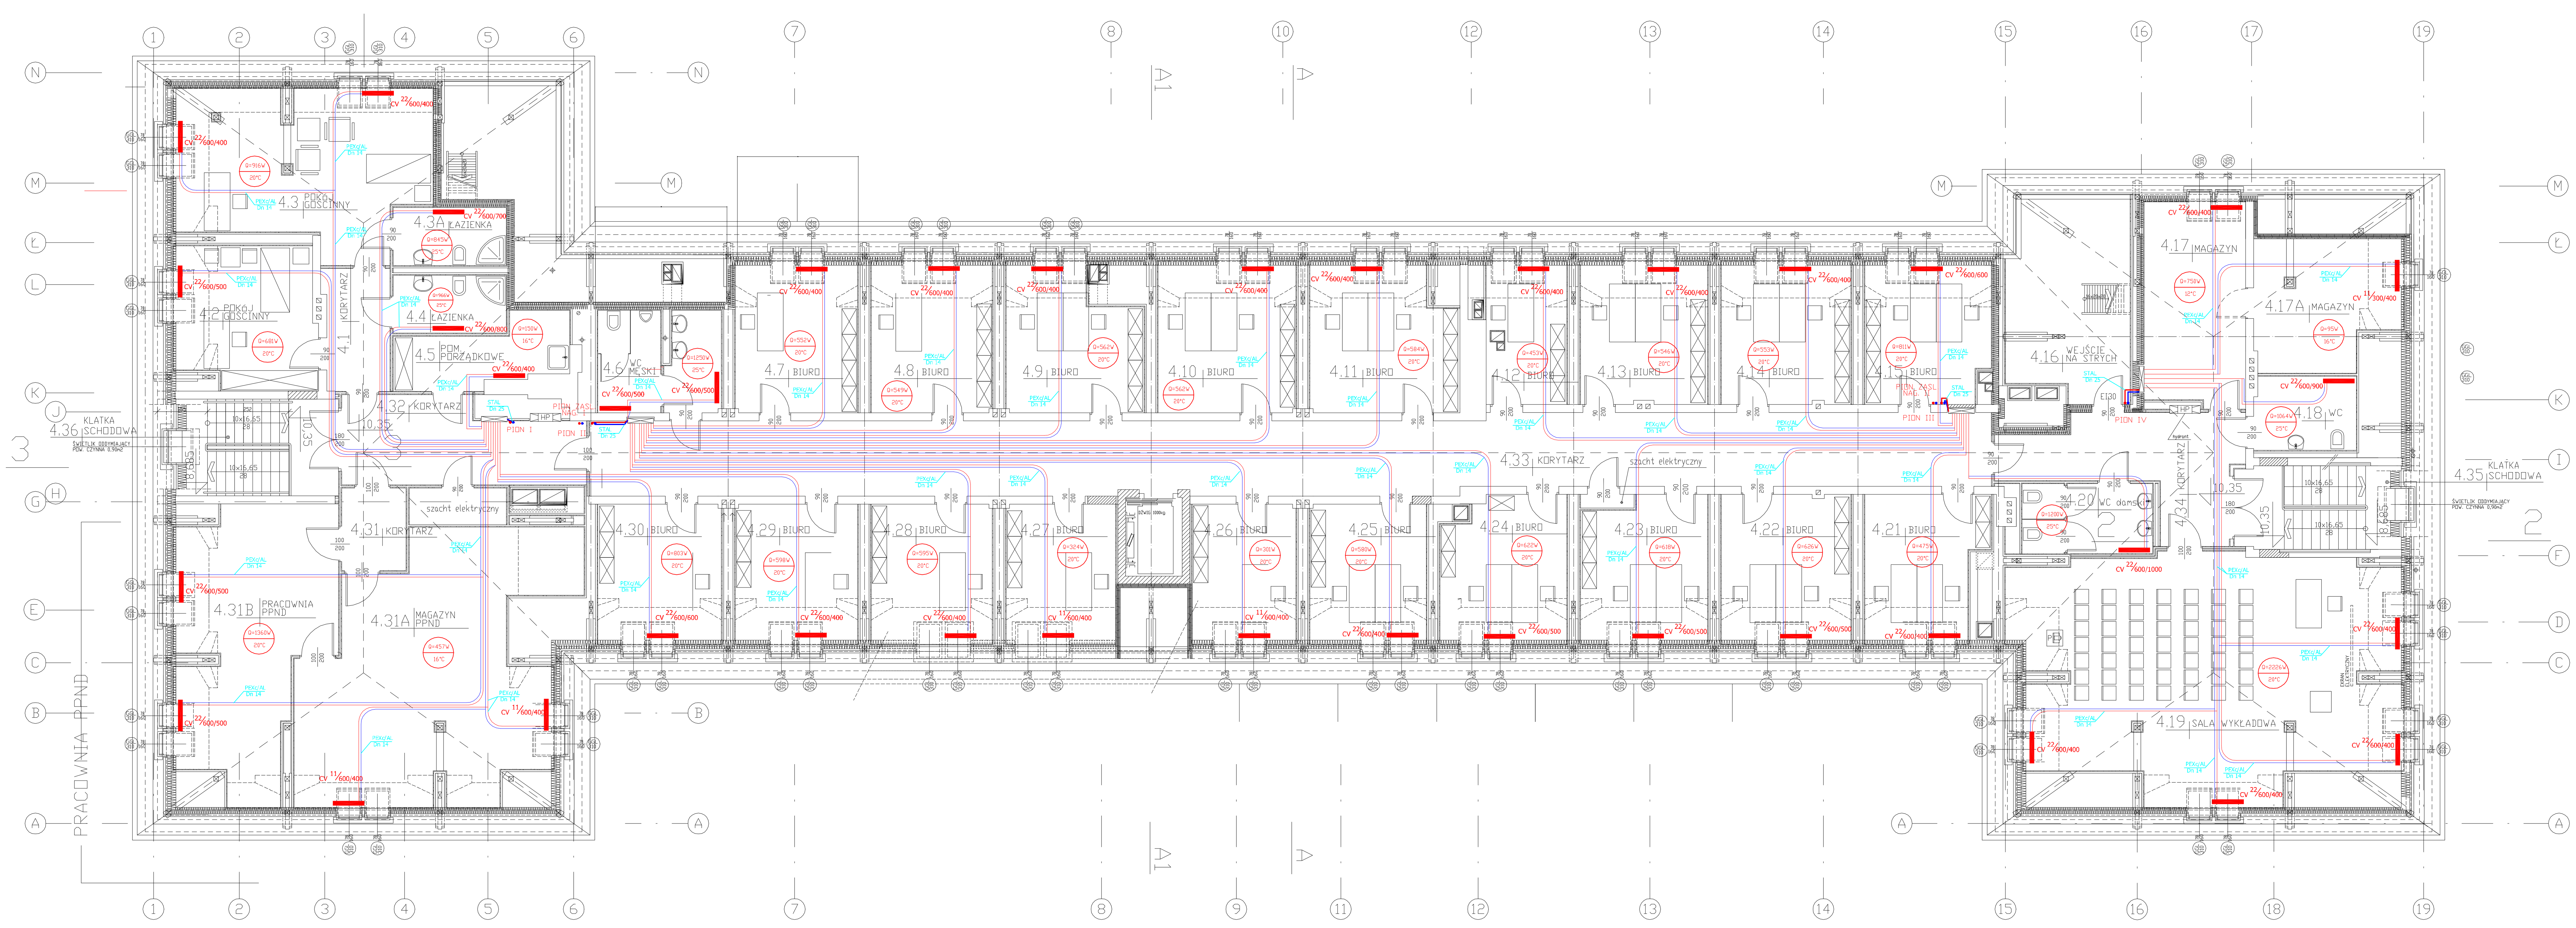

PODDASZE 1:100

OZNACZENIA

GRZEJNIK STALOWY PŁYTOWY ZASILANY OD DOŁU

ROZDZIELACZ GRZEJNIKOWY W SZAFCE PODTYNKOWEJ

RURY MAGISTRALNE STALOWE LUB MIEDZIANE

RURY PEX/AL/PEX DN16X2

PROJEKT WYKONAWCZY

	K2 BIURO ARCHITEKTONICZNE S.C. 66-400 GORZÓW WLKP. UL. ŻWIROWA 39, TEL/FAX (095) 7207878, 7207879
Zadanie inwestycyjne	PRZEBUDOWA "DOMU STUDENTA" NA BUDYNEK DYDAKTYCZNY
Adres	66-400 GORZÓW WLKP. UL. ORLĄT LWOWSKICH, DZIAŁKA O NR EWID. 1497
Inwestor	AKADEMIA WYCHOWANIA FIZYCZNEGO IM. EUGENIUSZA PIASECKIEGO W POZNANIU ZAMIEJSCOWY WYDZIAŁ KULTURY FIZYCZNEJ Z SIEDZIBĄ W GORZOWIE WLKP. UL. ESTKOWSKIEGO 13
Projektant	mgr inż. Paweł Królikowski upr. nr LUKG/0008/PWOS/05 w specjalności sieci i instalacje sanitarne bez ograniczeń
Sprawdził	mgr inż. Andrzej Biernacki upr. nr 39/85/Gw w specjalności sieci i instalacje sanitarne bez ograniczeń

Treść rysunku	DATA	SKALA	RYS. NR
RZUT PODDASZA. Instalacje c.o. i zasilania nagrzewnic went.	15.09.2009	1:100	G5