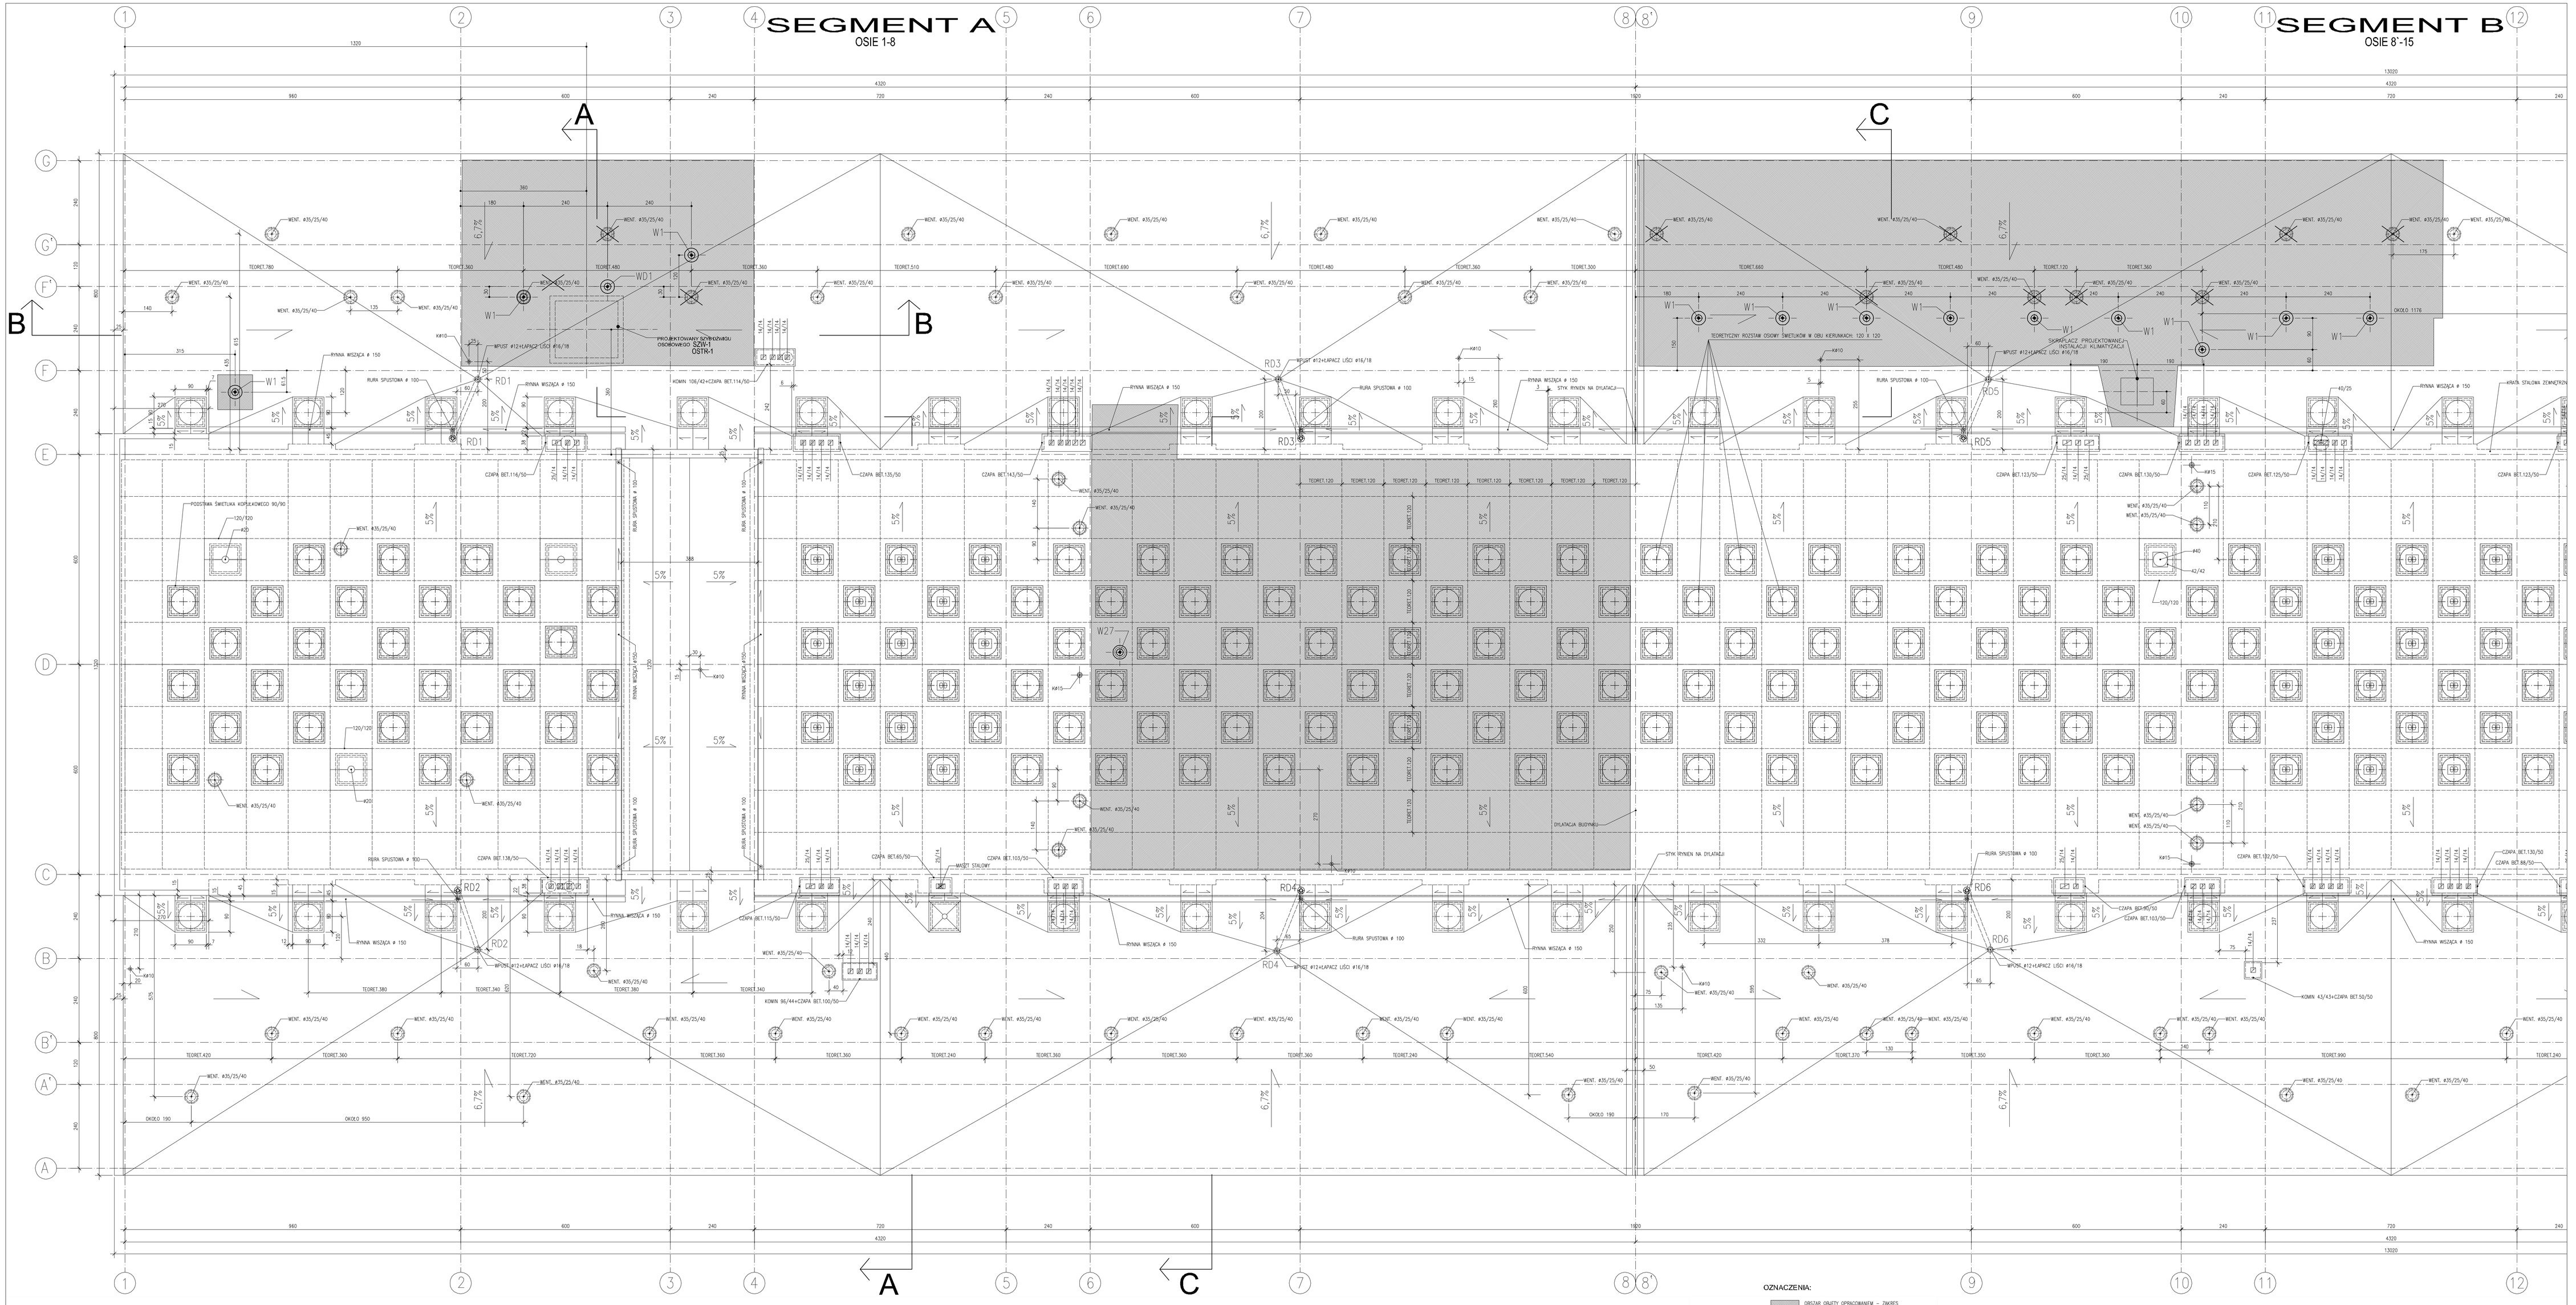


OZNACZENIA:

OBSZAR OBJĘTY OPRACOWANIEM – ZAKRES PROJEKTOWANYCH ROBÓT

W1 — PROJEKTOWANY WYWIEW WENT. PRZEZ STROPODACHY TRAKTÓW ZEWNĘTRZNYCH; WYWIETRZNIK GRAWITACYJNY ZINTEGROWANY Z KESZENIĄ NA SKROPLINY, WG CZĘŚCI WENTYLACYJNEJ DOKUMENTACJI

WENT. #35/25/40 — ISTNIEJĄCY WYWIEW WENT. PRZEZ STROPODACHY TRAKTÓW ZEWNĘTRZNYCH – DO UKWIDACJI, WG CZĘŚCI WENTYLACYJNEJ DOKUMENTACJI

WD1 — PROJEKTOWANY WYWIEW WENT. SZYBU DŹWIGOWEGO #200, WG CZĘŚCI WENTYLACYJNEJ DOKUMENTACJI

W27 — PROJEKTOWANY WYWIEW WENTYLACJI Z POMIESZCZEŃ NR A2 /27 ORAZ A2 /27a, WG CZĘŚCI WENTYLACYJNEJ DOKUMENTACJI

KLAPY ODDYMIANIA POŻAROWEGO NAD KLATKĄ SCHODOWĄ – 2. ETAP REALIZACJI

| | | | |
|---|---|---|---|
| AUTOPRACE 123.000 ARCHITEKTURA, WOJCIECH TAŁCZYK, ul. LOBNY 16, 01-200 WARSZAWA | ZAMIANA: | ZAKŁADNA WYCHOWANIA FIZYCZNEGO 15 KRÓLOWEJ JADWIGI 17/19, 01-211 WARSZAWA | |
| | PROJEKT: | PRZEBUDOWA POMIESZCZEŃ W BUDYNKU GŁÓWNYM AWF DLA POTRZEB KATEDRY BIOMECHANIKI | |
| PROJEKT WYKONAWCZY | OBIEKT: | BUDYNEK GŁÓWNY AWF PRZYŁĄCZNIKOWA 2 ARCHITEKTURA | |
| DR. PRAWNY: ARCHITEKTURA | SKŁAD: | RZUT DACHU STAN PROJEKTOWANY | |
| DRUK: | | | |
| DYREKTOR: | | | |
| PROJEKTANT: | WOJCIECH TAŁCZYK | DATA: | Aw8 |
| FUNKCJA: | WIEL. | NR PROJ.: | PISPIS: | NR STUDIA: |
| ZLEC.: 01/2013 | DATA SPRAC.: 03/2013 | SKALA: 1:50 | NR ARK.: 150 |
| PROJEKTANT BUDYNKU: PROF. ARCH. MAREK LEYKAM (1908–1983) | | | |