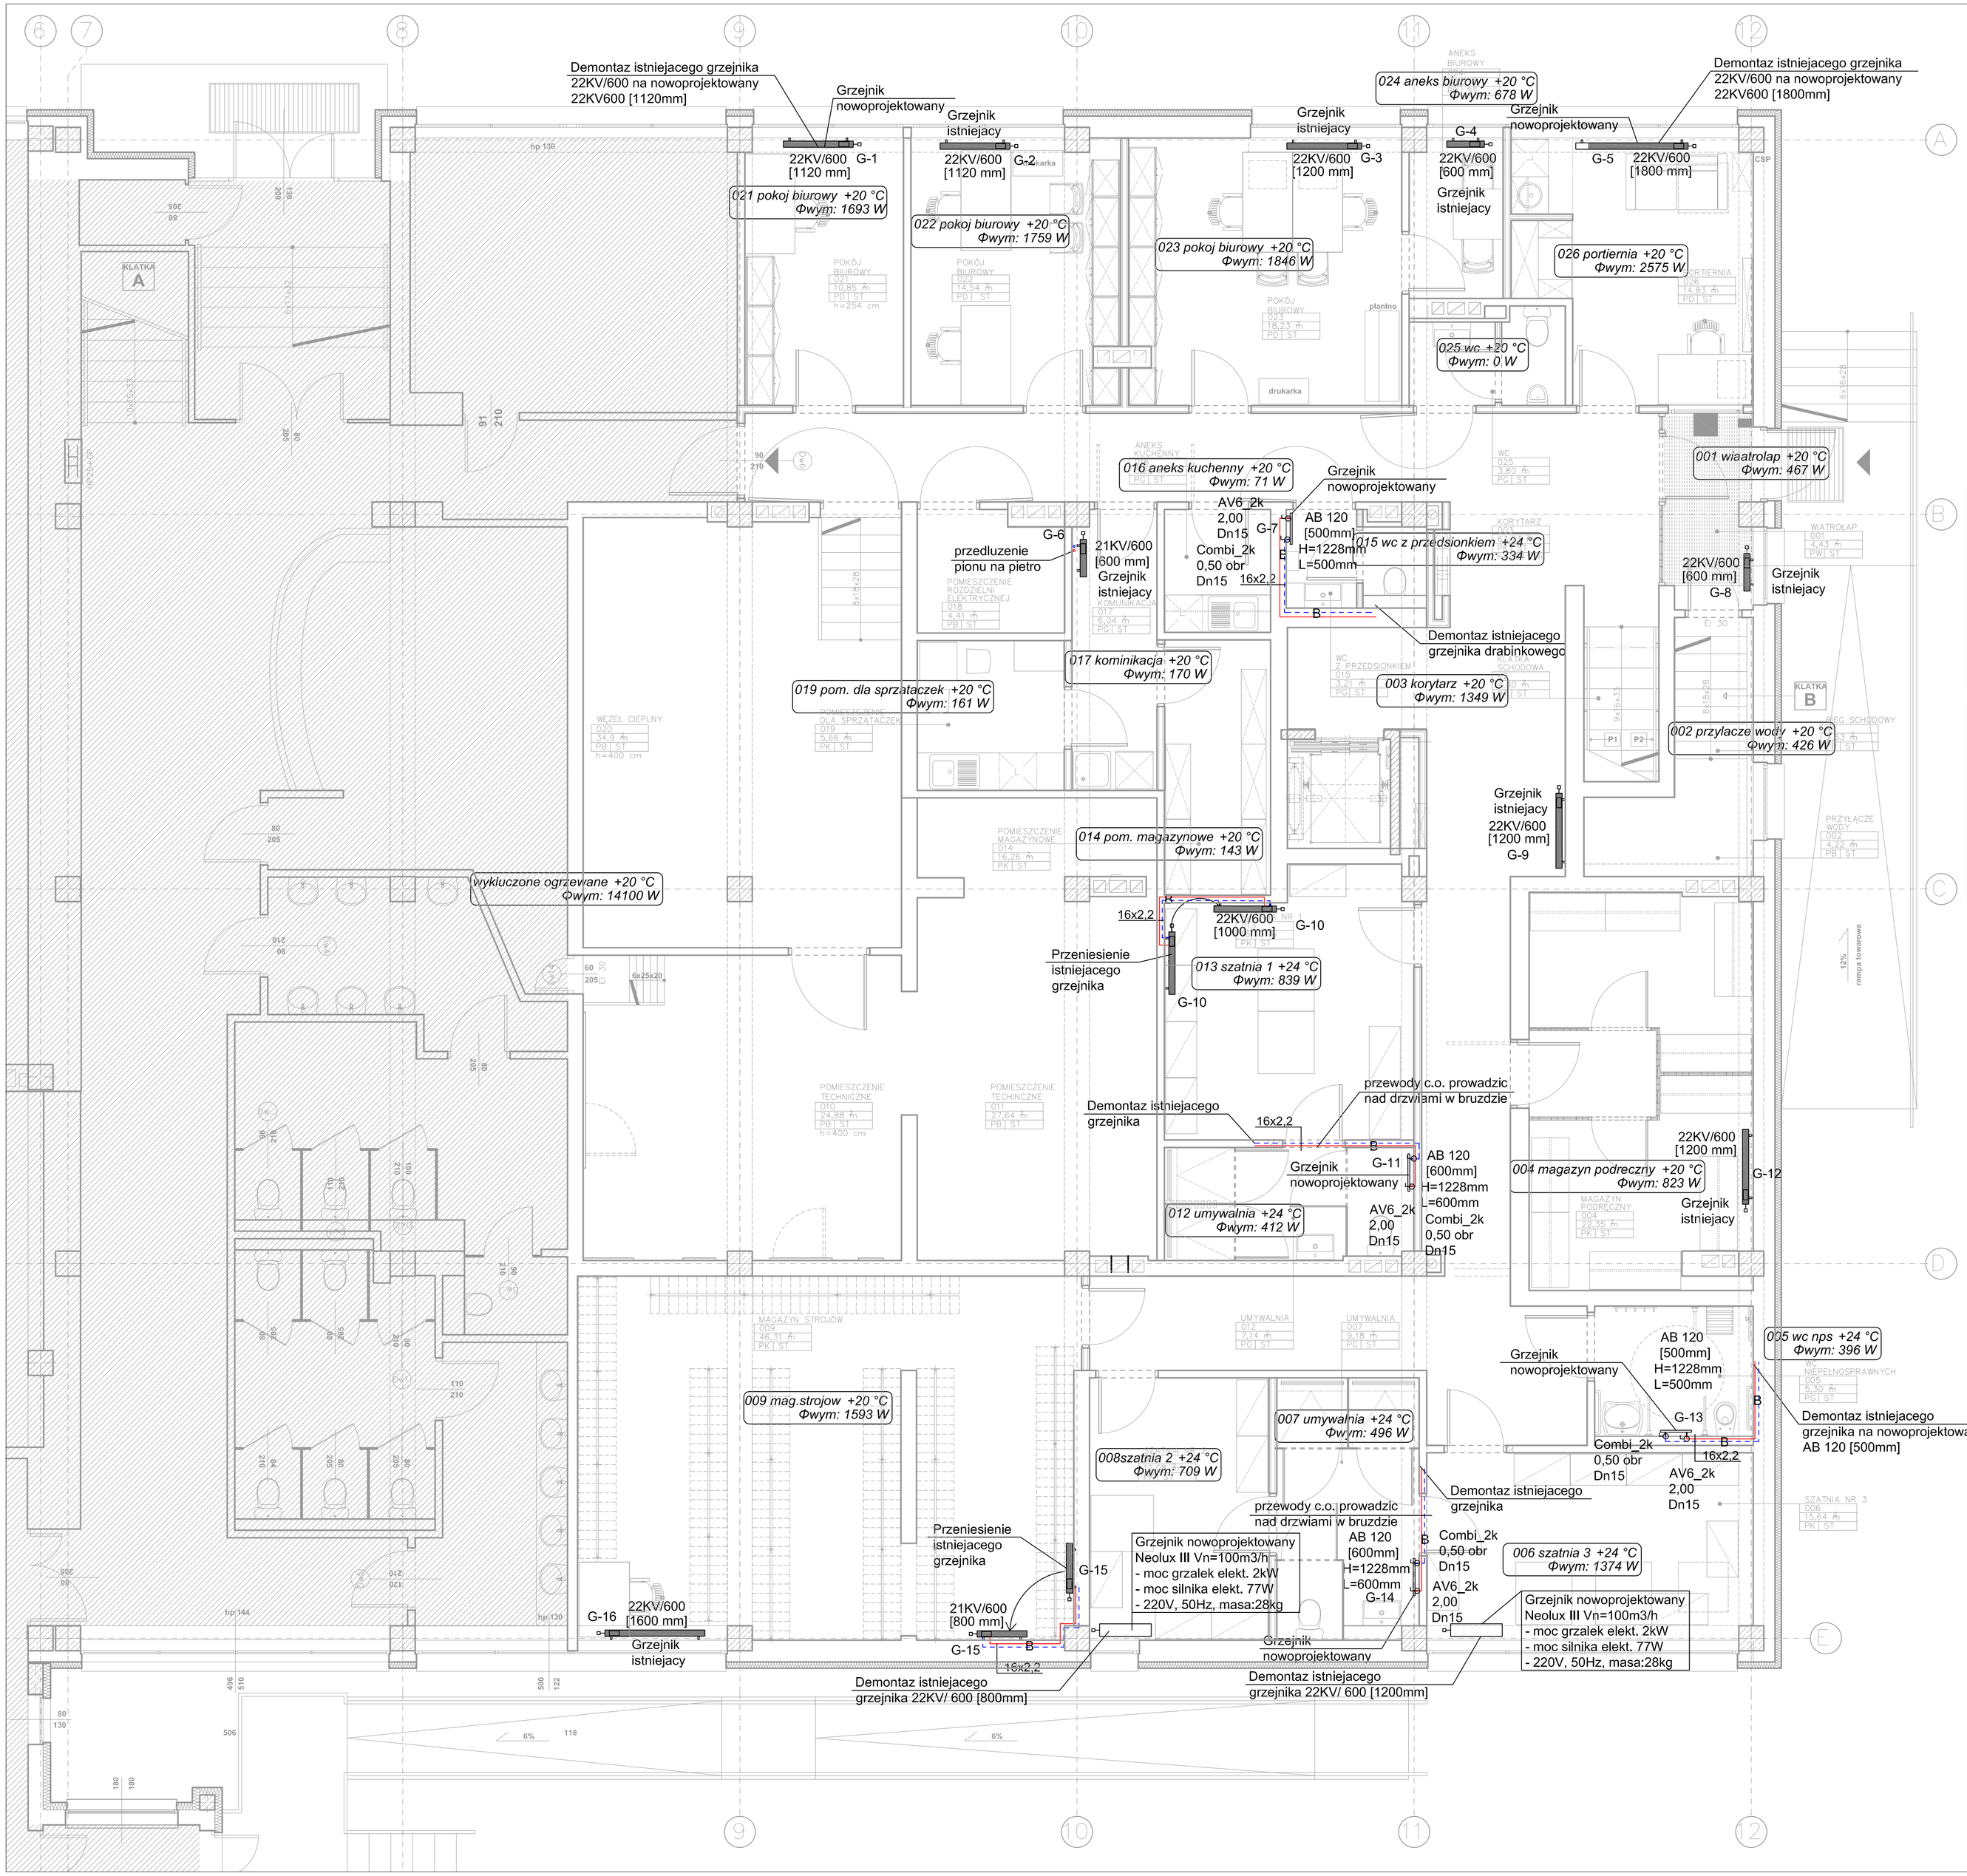

LEGENDA

	Zasilanie c.o. - nowoprojektowana instalacja
	Powrot c.o. - nowoprojektowana instalacja
16x2,2	- rura wielowarstwowa PE-Xc-Al
B	- przewody prowadzone w bruzdzie sciennej
P	- przewody prowadzone w posadzce
G-1	- numer porzadkowy grzejnika
	- grzejnik drabinkowy typu Zehnder AB
	- grzejnik plytowy typu V&H Cosmo
22 KV/ 600 [1000mm]	- typ grzejnika/ wysokosc grzejnika - dlugosc grzejnika

UWAGA

1. Grzejniki plytowy posiadaja wbudowany fabryczznie zawor z nastawa wstepna, korek spustowy i odpowietrznik oraz dostarczane sa z podlaczeniem 2xGZ3/4"
2. Grzejniki drabinkowe wyposazyc nalezy w zawor termostatyczny AV6_k na zasilaniu oraz Combi2_k na powrocie
3. Dlugosc przewodow nalezy sprawdzic na budowie ze stanem istniejacym budynku
4. Przy prowadzeniu nowoprojektowanej instalacko c.o. nalezy miec na uwadze istniejaca konstrukcje budynku
5. Instalacje c.o. nalezy prowadzic w posadzce i w bruzdzie sciennej zgodnie z czescia rysunkowa opracowania

SCHEMAT PODŁĄCZENIA GRZEJNIKA

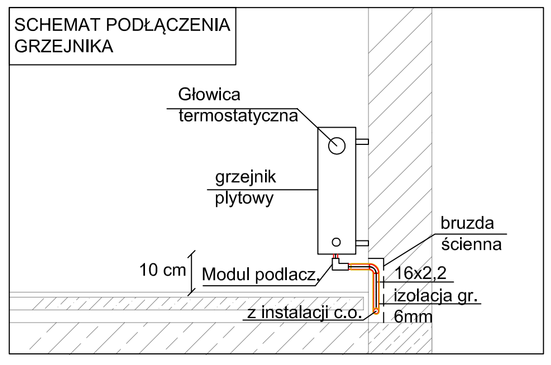

KOMBINAT GRUPA PROJEKTOWA
Architekt Maciej KORNECKI
ul. Lwa 30/2
61-244 Poznań
tel. kom. +48 606 66 58 17
kombinat@data.pl www.kombinat.com.pl

projektant: mgr inż. Jan Rusiński	nr uprawnień: 342/73/Pm	podpis:
opracował: mgr inż. Marcin Borowski, mgr inż. Jacek Dolny		podpis:
sprawdzający: mgr inż. Roman Narojczyk	nr uprawnień: 7342/72/TO/98	podpis:

obiekt: REMONT, ADAPTACJA I ZMIANA SPOSOBU UŻYTKOWANIA POMIESZCZEŃ BYŁEJ STOŁÓWKI AWF NA POTRZEBY DYDAKTYCZNE ZAKŁADU GIMNASTYKI I ĆWICZEŃ MUZYCZNO – RUCHOWYCH

adres: ul. Św. Rocha 9, 61-142 Poznań, obręb Rataje, działka nr 76/9

inwestor: Akademia Wychowania Fizycznego im. Eugeniusza Piaseckiego, ul. Królowej Jadwigi 27/39, 61-871 Poznań

faza projektu: PROJEKT WYKONAWCZY	branża: SANITARNA
nazwa rysunku: RZUT PARTERU-INSTALACJA C.O.	nr rysunku: IS-06
data: Marzec 2013	skala: 1:50

Kopiowanie i rozpowszechnianie tego rysunku bez zgody autorów projektu jest zabronione