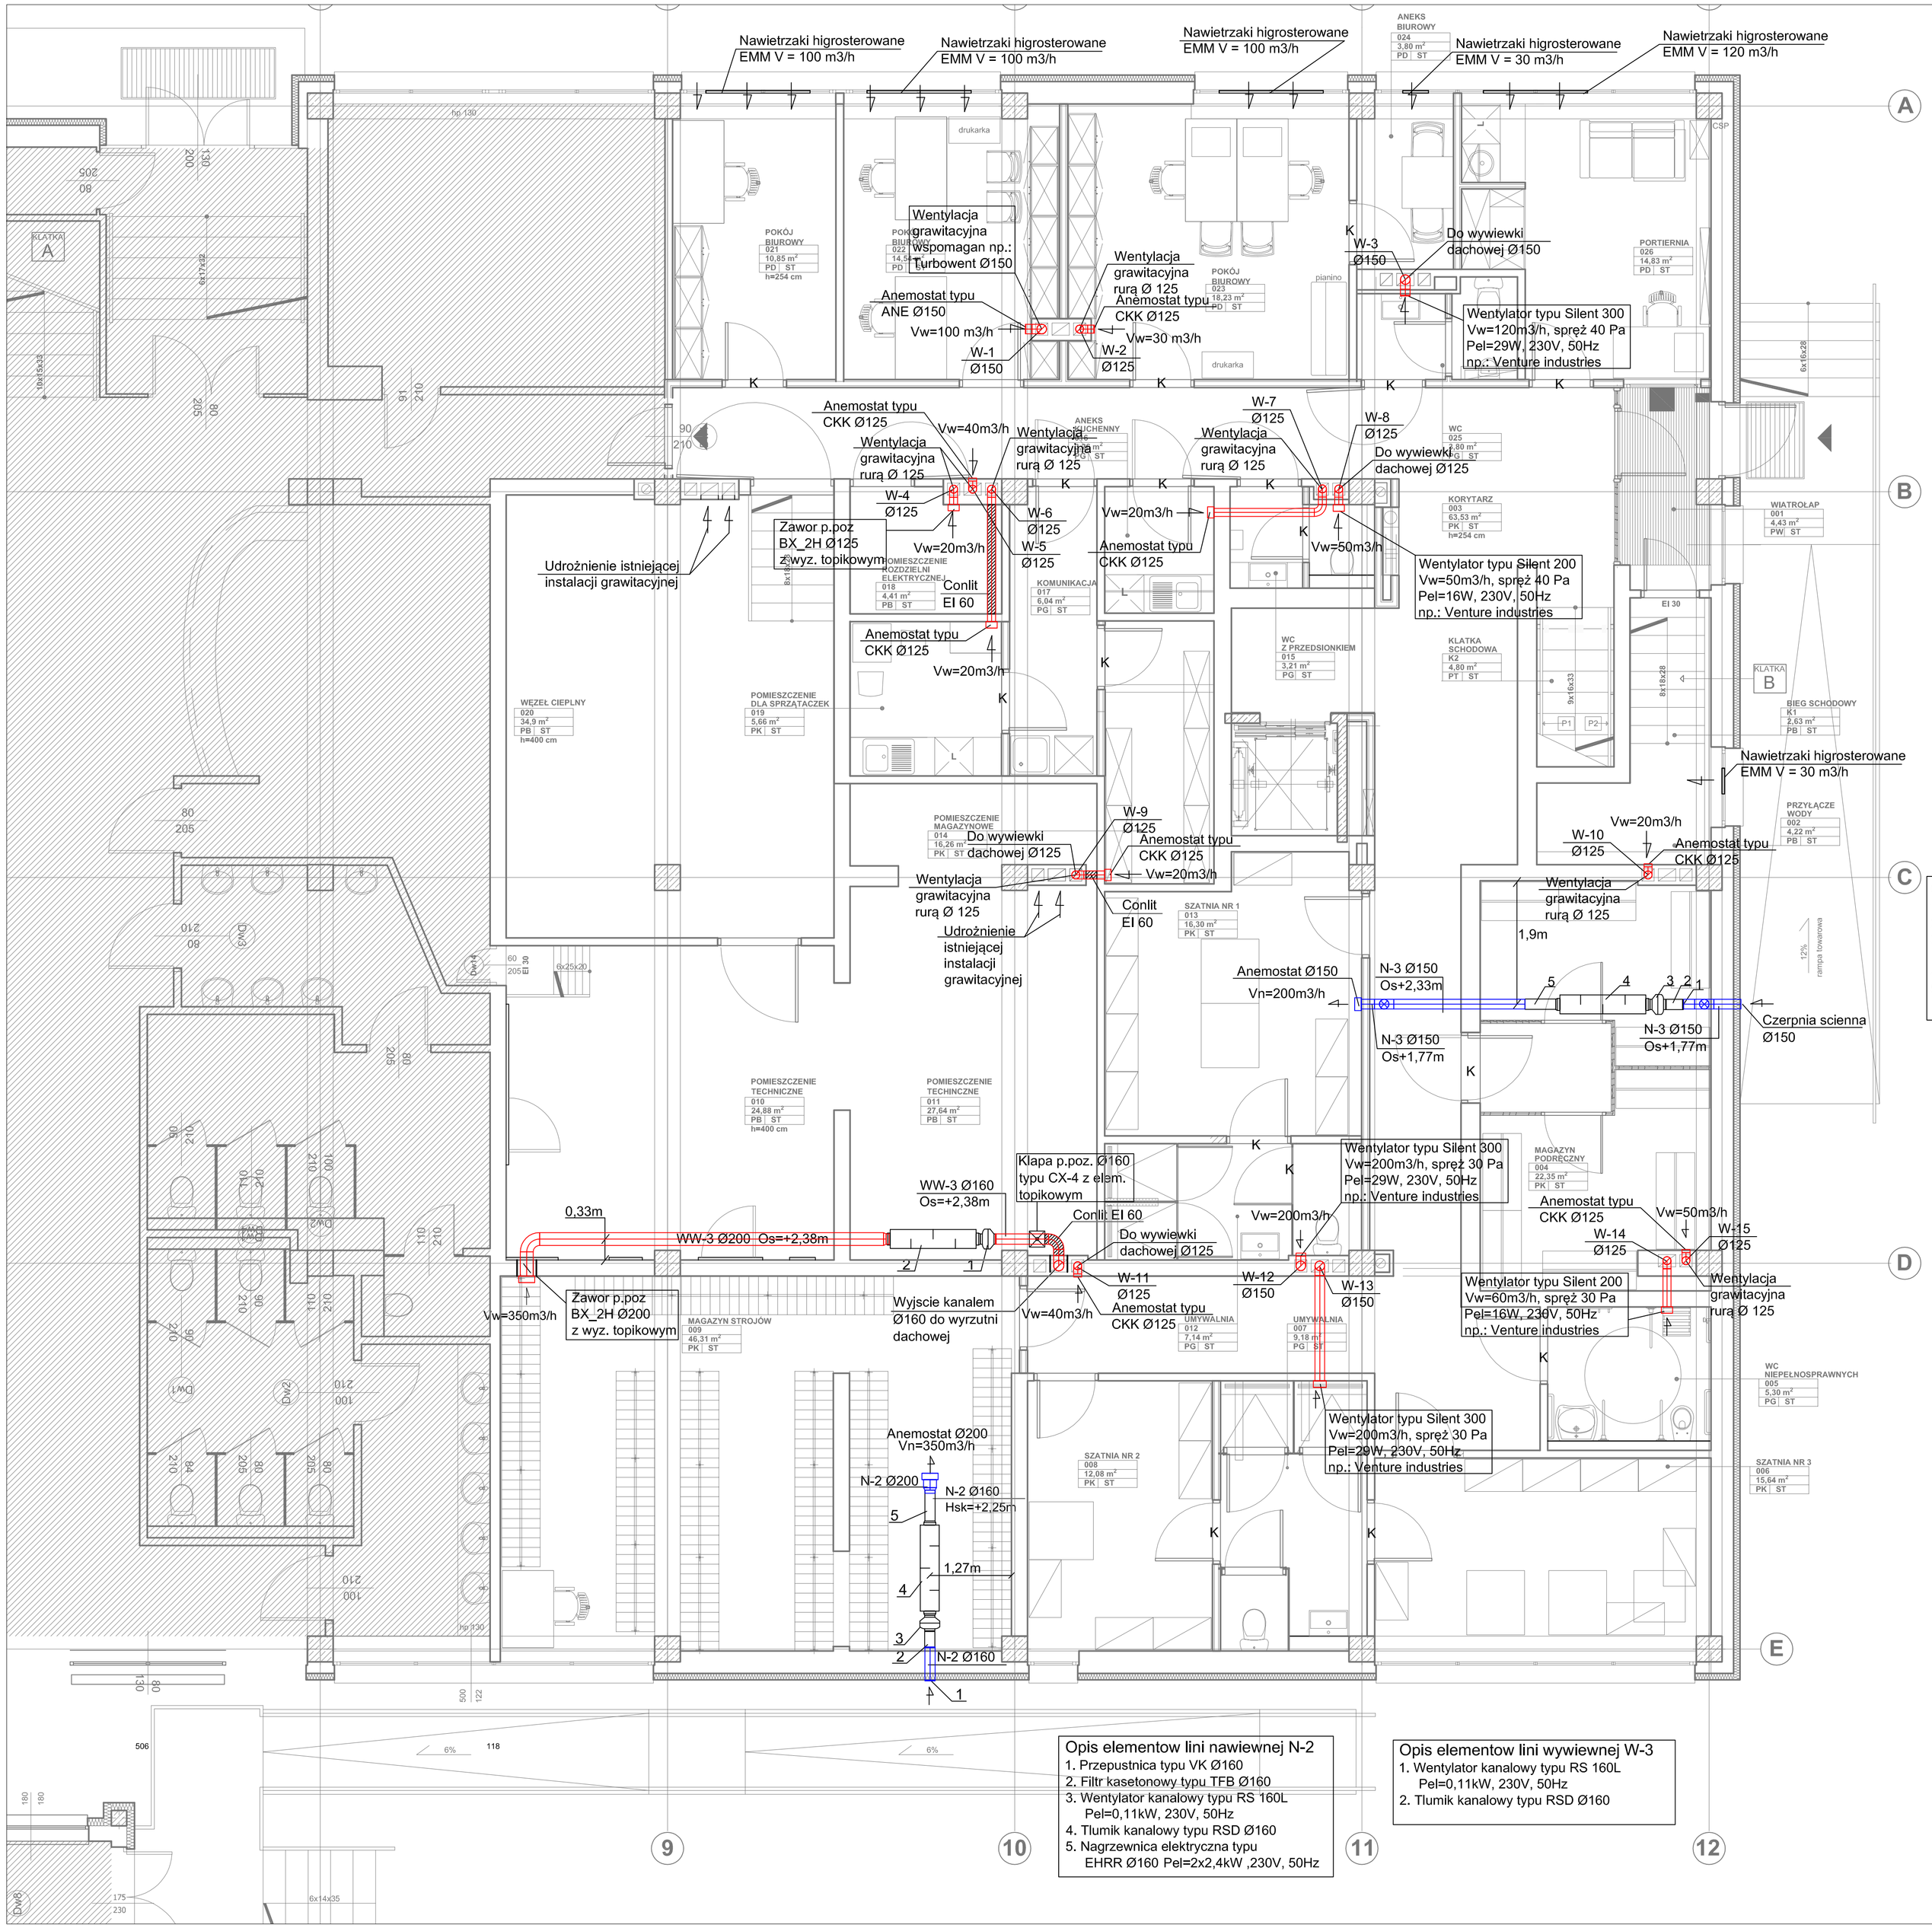

LEGENDA

Instalacja nawiewna
Instalacja wywiewna

Ø200 - srednica kanalu wentylacyjnego
Os - os kanalu wentylacyjnego, wymiar podany od poziomu posadzki w budynku
K - kratka w drzwiach

WW-1 - linia wywiewna z pom. 009 zakonczona wyrzutnia dachowa
N-3 - linia nawiewna na pom. 013 szatnia nr 1
W-1 - linia wywiewna z pomieszczenia 022 zakonczona nasada typu Turbowent
W-2 - linia wywiewna z pomieszczenia 023 zakonczona wywiewka dachowa
W-3 - linia wywiewna z pomieszczenia 025 zakonczona wywiewka dachowa
W-4 - linia wywiewna z pomieszczenia 018 zakonczona wywiewka dachowa
W-5 - linia wywiewna z pomieszczenia 003 zakonczona wywiewka dachowa
W-6 - linia wywiewna z pomieszczenia 019 zakonczona wywiewka dachowa
W-7 - linia wywiewna z pomieszczenia 016 zakonczona wywiewka dachowa
W-8 - linia wywiewna z pomieszczenia 015 zakonczona wywiewka dachowa
W-9 - linia wywiewna z pomieszczenia 014 zakonczona wywiewka dachowa
W-10 - linia wywiewna z pomieszczenia 002 zakonczona wywiewka dachowa
W-11 - linia wywiewna z pomieszczenia 003 zakonczona wywiewka dachowa
W-12 - linia wywiewna z pomieszczenia 012 zakonczona wywiewka dachowa
W-13 - linia wywiewna z pomieszczenia 007 zakonczona wywiewka dachowa
W-14 - linia wywiewna z pomieszczenia 005 zakonczona wywiewka dachowa
W-15 - linia wywiewna z pomieszczenia 004 zakonczona wywiewka dachowa

UWAGA
1. Kanaly wentylacyjne nawiewne wewnatrz budynku zaizolowac matami z welny mineralnej gr. 4cm i obudowac folia

Opis elementow lini nawiewnej N-3
1. Przepustnica typu VK Ø150
2. Filtr kasetonowy typu TFB Ø150
3. Wentylator kanalowy typu RS 150 Pel=0,07kW, 230V, 50Hz
4. Tlumik kanalowy typu RSD Ø150
5. Nagrzewnica elektryczna typu EHRR Ø150 Pel=3x1,2kW ,3x230V, 50Hz

Opis elementow lini nawiewnej N-2
1. Przepustnica typu VK Ø160
2. Filtr kasetonowy typu TFB Ø160
3. Wentylator kanalowy typu RS 160L Pel=0,11kW, 230V, 50Hz
4. Tlumik kanalowy typu RSD Ø160
5. Nagrzewnica elektryczna typu EHRR Ø160 Pel=2x2,4kW ,230V, 50Hz

Opis elementow lini wywiewnej W-3
1. Wentylator kanalowy typu RS 160L Pel=0,11kW, 230V, 50Hz
2. Tlumik kanalowy typu RSD Ø160

KOMBINAT GRUPA PROJEKTOWA
kombinat@data.pl www.kombinat.com.pl
Architekt Maciej KORNECKI
ul. Lwa 30/2
61-244 Poznań
tel. kom. +48 606 66 58 17

projektant: mgr inż. Jan Rusiński	nr uprawnień: 342/73/Pm	podpis:
opracował: mgr inż. Marcin Borowski, mgr inż. Jacek Dolny		podpis:
sprawdzający: mgr inż. Roman Narojczyk	nr uprawnień: 7342/72/TO/98	podpis:

obiekt: REMONT, ADAPTACJA I ZMIANA SPOSOBU UŻYTKOWANIA POMIESZCZEŃ BYŁEJ STOŁÓWKI AWF NA POTRZEBY DYDAKTYCZNE ZAKŁADU GIMNASTYKI I ĆWICZEŃ MUZYCZNO - RUCHOWYCH

adres: ul. Św. Rocha 9, 61-142 Poznań, obręb Rataje, działka nr 76/9

inwestor: Akademia Wychowania Fizycznego im. Eugeniusza Piaseckiego, ul. Królowej Jadwigi 27/39, 61-871 Poznań

faza projektu: PROJEKT WYKONAWCZY	branża: SANITARNA
nazwa rysunku: RZUT PARTERU– WENTYLACJA	nr rysunku: IS-11
data: Marzec 2013	skala 1:50

Kopiowanie i rozpowszechnianie tego rysunku bez zgody autorów projektu jest zabronione